


BẢN ĐỒ KẾ HOẠCH SỬ DỤNG ĐẤT NĂM 2024

HUYỆN LẠNG GIANG-TỈNH BẮC GIANG

SƠ ĐỒ VỊ TRÍ HUYỆN LẠNG GIANG

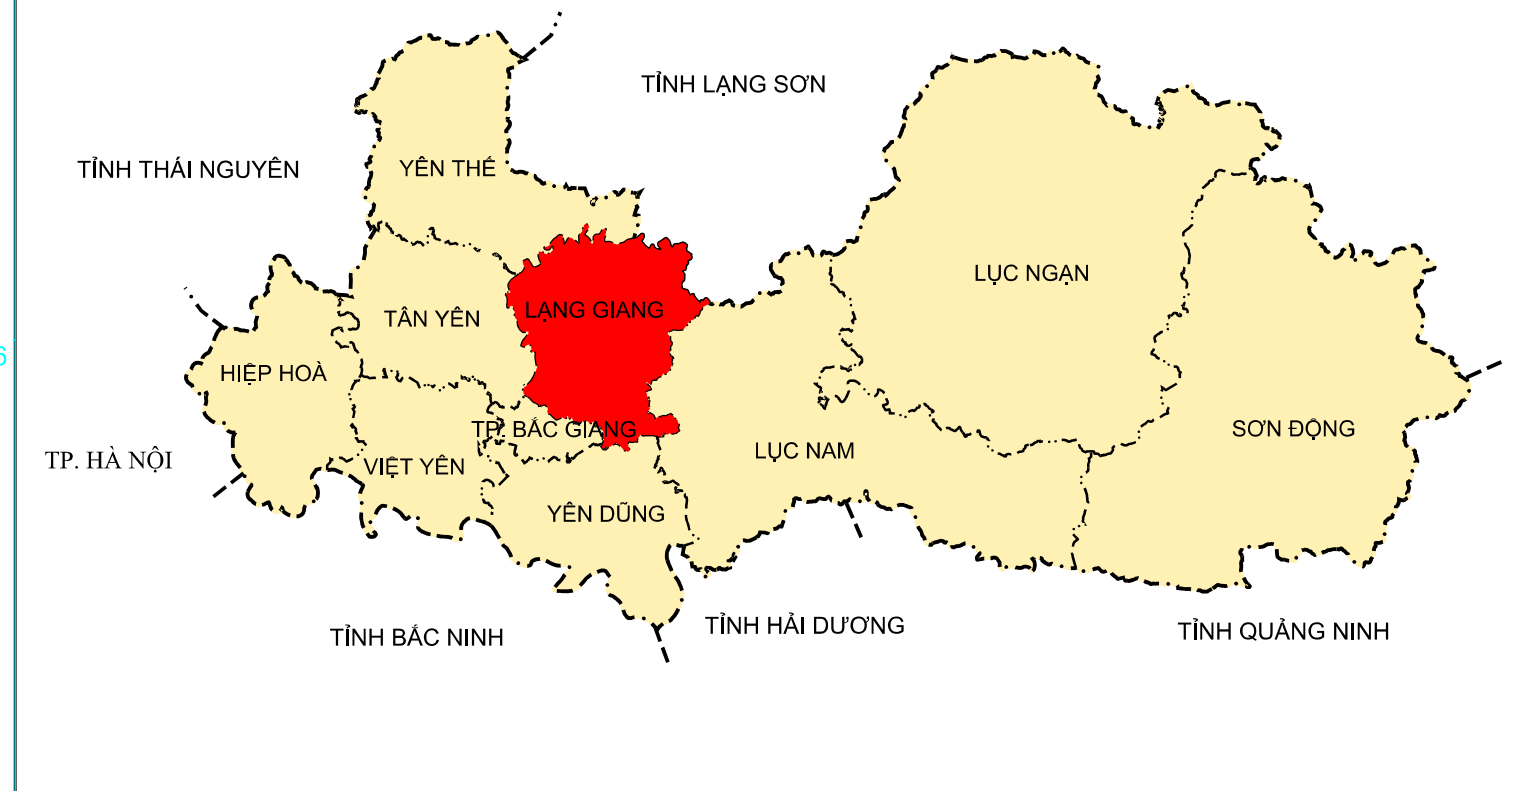

HUYỆN YÊN THẾ

TỈNH LẠNG SƠN

HUYỆN TÂN YÊN


HUYỆN LỤC NAM

TP. BẮC GIANG

HUYỆN YÊN DŨNG

CHÚ DẪN

TÊN KÝ HIỆU	KÝ HIỆU MAU		TÊN KÝ HIỆU	KÝ HIỆU MAU		GIẢI THÍCH KÝ HIỆU	HIỆN TRẠNG	KẾ HOẠCH
	HIỆN TRẠNG	KẾ HOẠCH		HIỆN TRẠNG	KẾ HOẠCH			
Đất trồng lúa	LUA	LUA	Đất di tích danh thắng	DDT	DDT	Trụ sở UBND cấp tỉnh		
Đất chuyên trồng lúa nước (2 vụ trở lên)	LUC	LUC	Đất tôn giáo	TON	TON	Trụ sở UBND cấp huyện		
Đất trồng cây lâu năm	CLN	CLN	Đất tín ngưỡng	TIN	TIN	Trụ sở UBND cấp xã		
Đất rừng sản xuất	RSX	RSX	Đình, chùa, đền, miếu	DVH	RSX	Nhà thờ		
Đất trồng cây hàng năm	BHK	BHK	Đất cơ sở văn hóa	DVT	RSX	Sân vận động		
Đất nông nghiệp khác	NKH	NKH	Đất cơ sở y tế	DGT	RSX	Trường học		
Đất nuôi trồng thủy sản	NTS	NTS	Bệnh viện, trạm y tế	DGD	RSX	Bưu điện		
Đất trụ sở cơ quan, công trình sự nghiệp	TSC	TSC	Đất cơ sở thể dục thể thao	DTT	RSX	Địa giới hành chính cấp tỉnh		
Đất quốc phòng	GQP	GQP	Đất khu vui chơi, giải trí công cộng	DKV	RSX	Địa giới hành chính cấp huyện		
Đất an ninh	DAN	DAN	Đất chợ	DCH	RSX	Địa giới hành chính cấp xã		
Đất khu công nghiệp	SKK	SKK	Đất ở tại nông thôn	ONT	ONT	Đường sắt		
Đất cụm công nghiệp	SKN	SKN	Đất ở tại nông thôn	DRA	RSX	Đường giao thông		
Đất sử dụng cho hoạt động khoáng sản	SKS	SKS	Đất bãi thải, xử lý chất thải	NTD	RSX	Kênh, mương		
Đất sản xuất vật liệu XD, gồm có	SKX	SKX	Đất nghĩa trang, nghĩa địa	MNC	MNC	Sông, suối, ao, hồ		
Đất cơ sở SX, kinh doanh	SKC	SKC	Đất mặt nước chuyên dùng	SON	SON	Cầu bê tông		
Đất thương mại dịch vụ	TMD	TMD	Đất sông ngòi kênh rạch			Cảng		
Đất chưa sử dụng	CSD					Đường bình địa cơ bản		

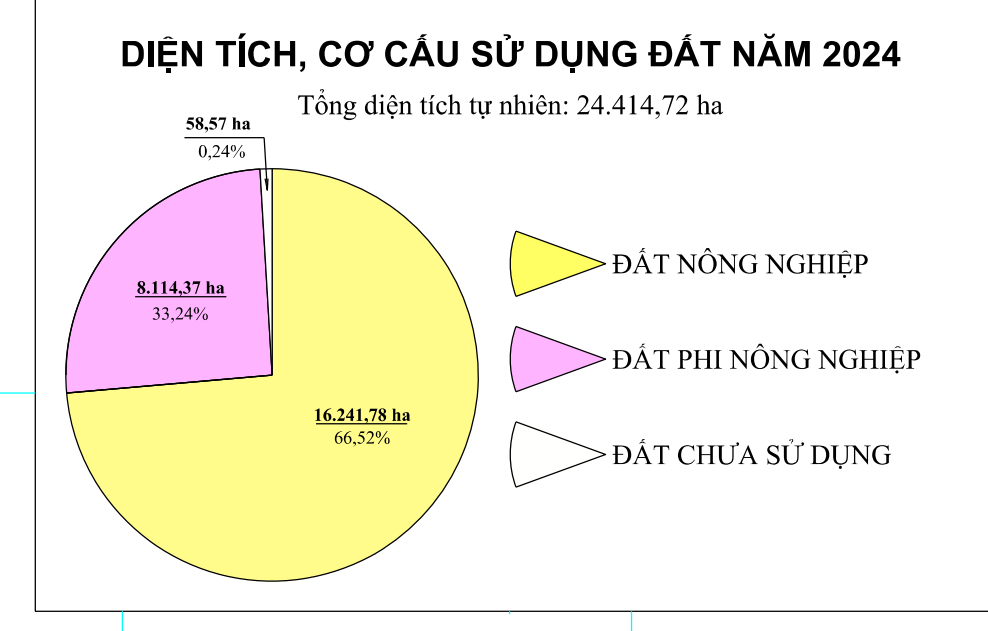

ỦY BAN NHÂN DÂN TỈNH BẮC GIANG Bắc Giang, ngàytháng.....năm 2024	SỞ TÀI NGUYÊN VÀ MÔI TRƯỜNG TỈNH BẮC GIANG Bắc Giang, ngàytháng.....năm 2024	ỦY BAN NHÂN DÂN HUYỆN LẠNG GIANG Lạng Giang, ngàytháng.....năm 2024	CÔNG TY TNHH MTV HOÀNG LONG Bắc Giang, ngàytháng.....năm 2024
---	--	--	--

NGUỒN TÀI LIỆU
- Bản đồ hiện trạng sử dụng đất năm 2020 huyện Lạng Giang
- Bản đồ Điều chỉnh quy hoạch sử dụng đất đến năm 2030 huyện Lạng Giang

TỶ LỆ 1 : 25.000

ĐƠN VỊ XÂY DỰNG
Công ty TNHH MTV Hoàng Long