

BẢNG CƠ CẤU SỬ DỤNG ĐẤT

STT	LOẠI ĐẤT	KÝ HIỆU	DIỆN TÍCH (M ²)
I	ĐẤT XÂY DỰNG CÔNG TRÌNH		5,859.95
1	Nhà văn phòng 1	1	306.00
2	Nhà văn phòng 2	2	306.00
3	Nhà xưởng 1	1A	2,592.00
4	Nhà xưởng 2	2A	2,592.00
5	Bể nước ngầm (Bể nước PCCC)	3	
6	Nhà bơm PCCC	4	30.00
7	Nhà bảo vệ, nhà bơm XLNT	5	33.95
8	Bể XLNT	6	
9	Công biến hiệu	7	
10	Trạm biến áp 750KVA	8	
11	Khu vực dự kiến lắp đặt HTXLKT	9	
II	CÂY XANH		2,093.50
III	SÂN BÃI, GIAO THÔNG, HTKT	GT	2,446.55

GHI CHÚ:

	CHỈ GIỚI QUY HOẠCH 1,2,3,4
	RANH GIỚI KHU ĐẤT
	CHỈ GIỚI XÂY DỰNG

LẦN NXP REVISION	NỘI DUNG BÙCHỈNH AMENDMENT	NGÀY NXP DATE ISSUE
1		
2		
3		

PROJECT-DỰ ÁN ĐẦU TƯ:
NHÀ MÁY HUAXIN

DEVELOPER - CHỦ ĐẦU TƯ:
CÔNG TY TNHH THƯƠNG MẠI SẢN XUẤT HUAXIN


BUILDING SITE - ĐỊA ĐIỂM XÂY DỰNG:
ĐOÀN CN - 04.12, KCN TÂN HƯNG XÁ XƯƠNG LÂM, HUYỆN LẠNG GIANG.



CATEGORIES - HẠNG MỤC:
ĐẦU NÓI HẠ TẦNG

DESIGN CONSULTANT - ĐƠN VỊ TƯ VẤN:
BAC HA.JSC

CÔNG TY CHUYÊN TƯ VẤN VÀ THIẾT KẾ XÂY DỰNG VÀ THƯƠNG MẠI ĐẤT HÀ
ĐỊA CHỈ SỐ 14, NGÕ 27, KHU PHỐ TIỀN P. THỊ XƯƠNG,
TỈNH BẮC GIANG, VIỆT NAM.

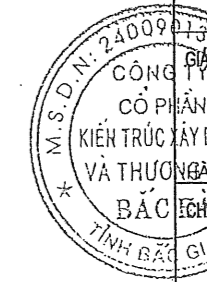

GIÁM ĐỐC:
CÔNG TY CỔ PHẦN KIẾN TRÚC XÂY DỰNG VÀ THƯƠNG MẠI CÔNG SINH BẮC GIANG

HỨA HỒNG QUÂN
CHỦ TRÌ:

LÊ MẠNH HÀ
THIẾT KẾ + VẼ:

PHẠM CÔNG KHÁNH
KIỂM TRA:

LÊ MẠNH HÀ
TÊN BẢN VẼ:

TỔNG MẶT BẰNG CÔNG TY TNHH THƯƠNG MẠI SẢN XUẤT HUAXIN

DATE	SCALE-TỶ LỆ	KÝ HẸN BẢN VẼ:
2024	FIX	TMB

TỔNG MẶT BẰNG CÔNG TY TNHH THƯƠNG MẠI SẢN XUẤT HUAXIN

CỘNG HÒA XÃ HỘI CHỦ NGHĨA VIỆT NAM
ĐỘC LẬP - TỰ DO - HẠNH PHÚC



HỒ SƠ BẢN VẼ THIẾT KẾ

HỆ THỐNG THU GOM VÀ XỬ LÝ KHÍ THẢI

CÔNG TRÌNH: NHÀ MÁY HUAXIN VIỆT NAM
HẠNG MỤC: THIẾT KẾ HỆ THỐNG THU GOM VÀ XỬ LÝ KHÍ THẢI
CHỦ ĐẦU TƯ: CÔNG TY TNHH THƯƠNG MẠI SẢN XUẤT HUAXIN
ĐƠN VỊ THIẾT KẾ: CÔNG TY TNHH CÔNG NGHỆ MÔI TRƯỜNG ĐẤT VIỆT
ĐỊA ĐIỂM: LÔ CN-04.1.2 - KCN TÂN HƯNG - LẠNG GIANG - BẮC GIANG

CỘNG HÒA XÃ HỘI CHỦ NGHĨA VIỆT NAM
ĐỘC LẬP - TỰ DO - HẠNH PHÚC

HỒ SƠ BẢN VẼ THIẾT KẾ

HỆ THỐNG THU GOM VÀ XỬ LÝ KHÍ THẢI

CÔNG TRÌNH: NHÀ MÁY HUAXIN VIỆT NAM
HẠNG MỤC: THIẾT KẾ HỆ THỐNG THU GOM VÀ XỬ LÝ KHÍ THẢI
CHỦ ĐẦU TƯ: CÔNG TY TNHH THƯƠNG MẠI SẢN XUẤT HUAXIN
ĐƠN VỊ THIẾT KẾ: CÔNG TY TNHH CÔNG NGHỆ MÔI TRƯỜNG ĐẤT VIỆT
ĐỊA ĐIỂM: LÔ CN-04.1.2 - KCN TÂN HƯNG - LẠNG GIANG - BẮC GIANG


ĐẠI DIỆN CHỦ ĐẦU TƯ



Phó Giám Đốc
NGUYỄN THỊ HẰNG

ĐẠI DIỆN ĐƠN VỊ THIẾT KẾ

SƠ ĐỒ CÔNG NGHỆ HỆ THỐNG THU GOM XỬ LÝ KHÍ THẢI

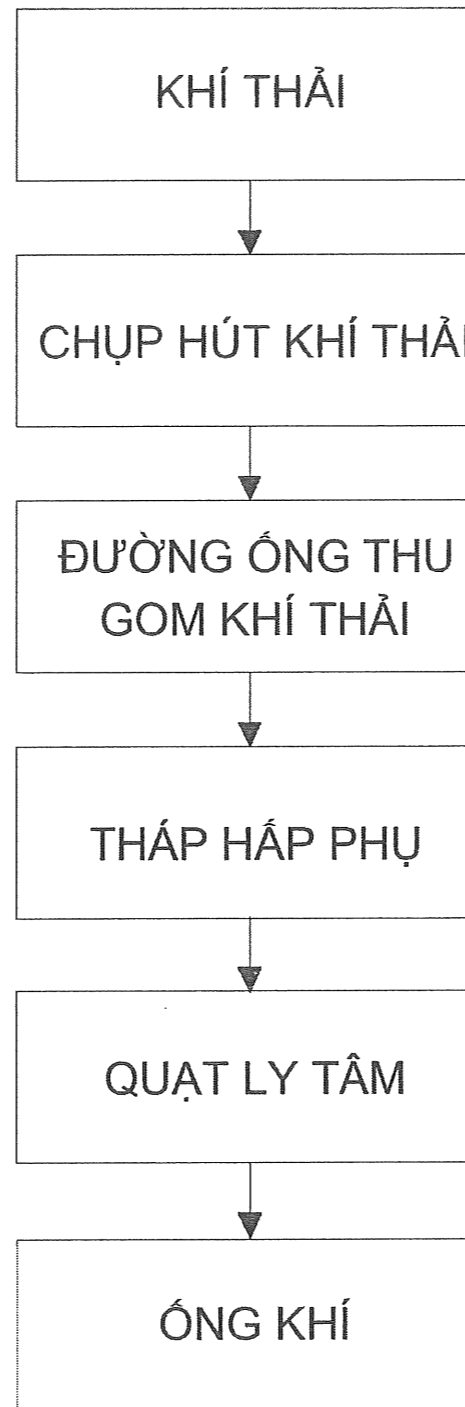

KHÍ THẢI RA MÔI TRƯỜNG ĐẠT QCVN
19:2009/BTNMT VÀ QCVN 20:2009/BTNMT

GHI CHÚ/ NOTE:



CHỦ ĐẦU TƯ/ OWNER:

CÔNG TY
TNHH
THƯƠNG MẠI SẢN XUẤT
HUA XIN
CÔNG TY TNHH THƯƠNG MẠI
SẢN XUẤT HUAXIN

ĐỊA CHỈ/ ADD:

LÔ CN-04.1.2-KCN TÂN HƯNG - XƯƠNG LÂM
LANG GIANG - BẮC GIANG

ĐƠN VỊ THIẾT KẾ/ DESIGNER:

CÔNG TY TNHH CÔNG NGHỆ
MÔI TRƯỜNG ĐẤT VIỆT
DAT VIET ENVIRONMENTAL
TECHNOLOGY COMPANY LIMITED



ADD: SỐ 1029 - KHU D, CCN DĨNH KẾ, P. DĨNH KẾ
TP BẮC GIANG - T. BẮC GIANG
Web: www.mtdatviet.vn
Tel: 0902090911

GIÁM ĐỐC - DIRECTOR:

TRẦN HUY HÙNG

CHỦ TRÌ - CHIEF:

NGUYỄN VĂN ĐIỆP

THIẾT KẾ - DESIGNED:

PHÍ MINH HIỆU

KIỂM TRA - CHECKED:

NGUYỄN VĂN ĐIỆP

BẢN VẼ THIẾT KẾ

DỰ ÁN/ PROJECT:

NHÀ MÁY HUAXIN VIỆT NAM

ĐỊA CHỈ/ ADD:

LÔ CN-04.1.2-KCN TÂN HƯNG - XƯƠNG LÂM
LANG GIANG - BẮC GIANG

HẠNG MỤC/ ITEM:

HỆ THỐNG XỬ LÝ KHÍ THẢI

TÊN BẢN VẼ - DRAWING TITLE:

SƠ ĐỒ CÔNG NGHỆ HỆ THỐNG THU
GOM VÀ XỬ LÝ KHÍ THẢI

TỈ LỆ/ SCALE:

N/A


NGÀY/ DATE:

04/2024

SỐ BẢN VẼ:

DWG NO

DV-HX-SDCN

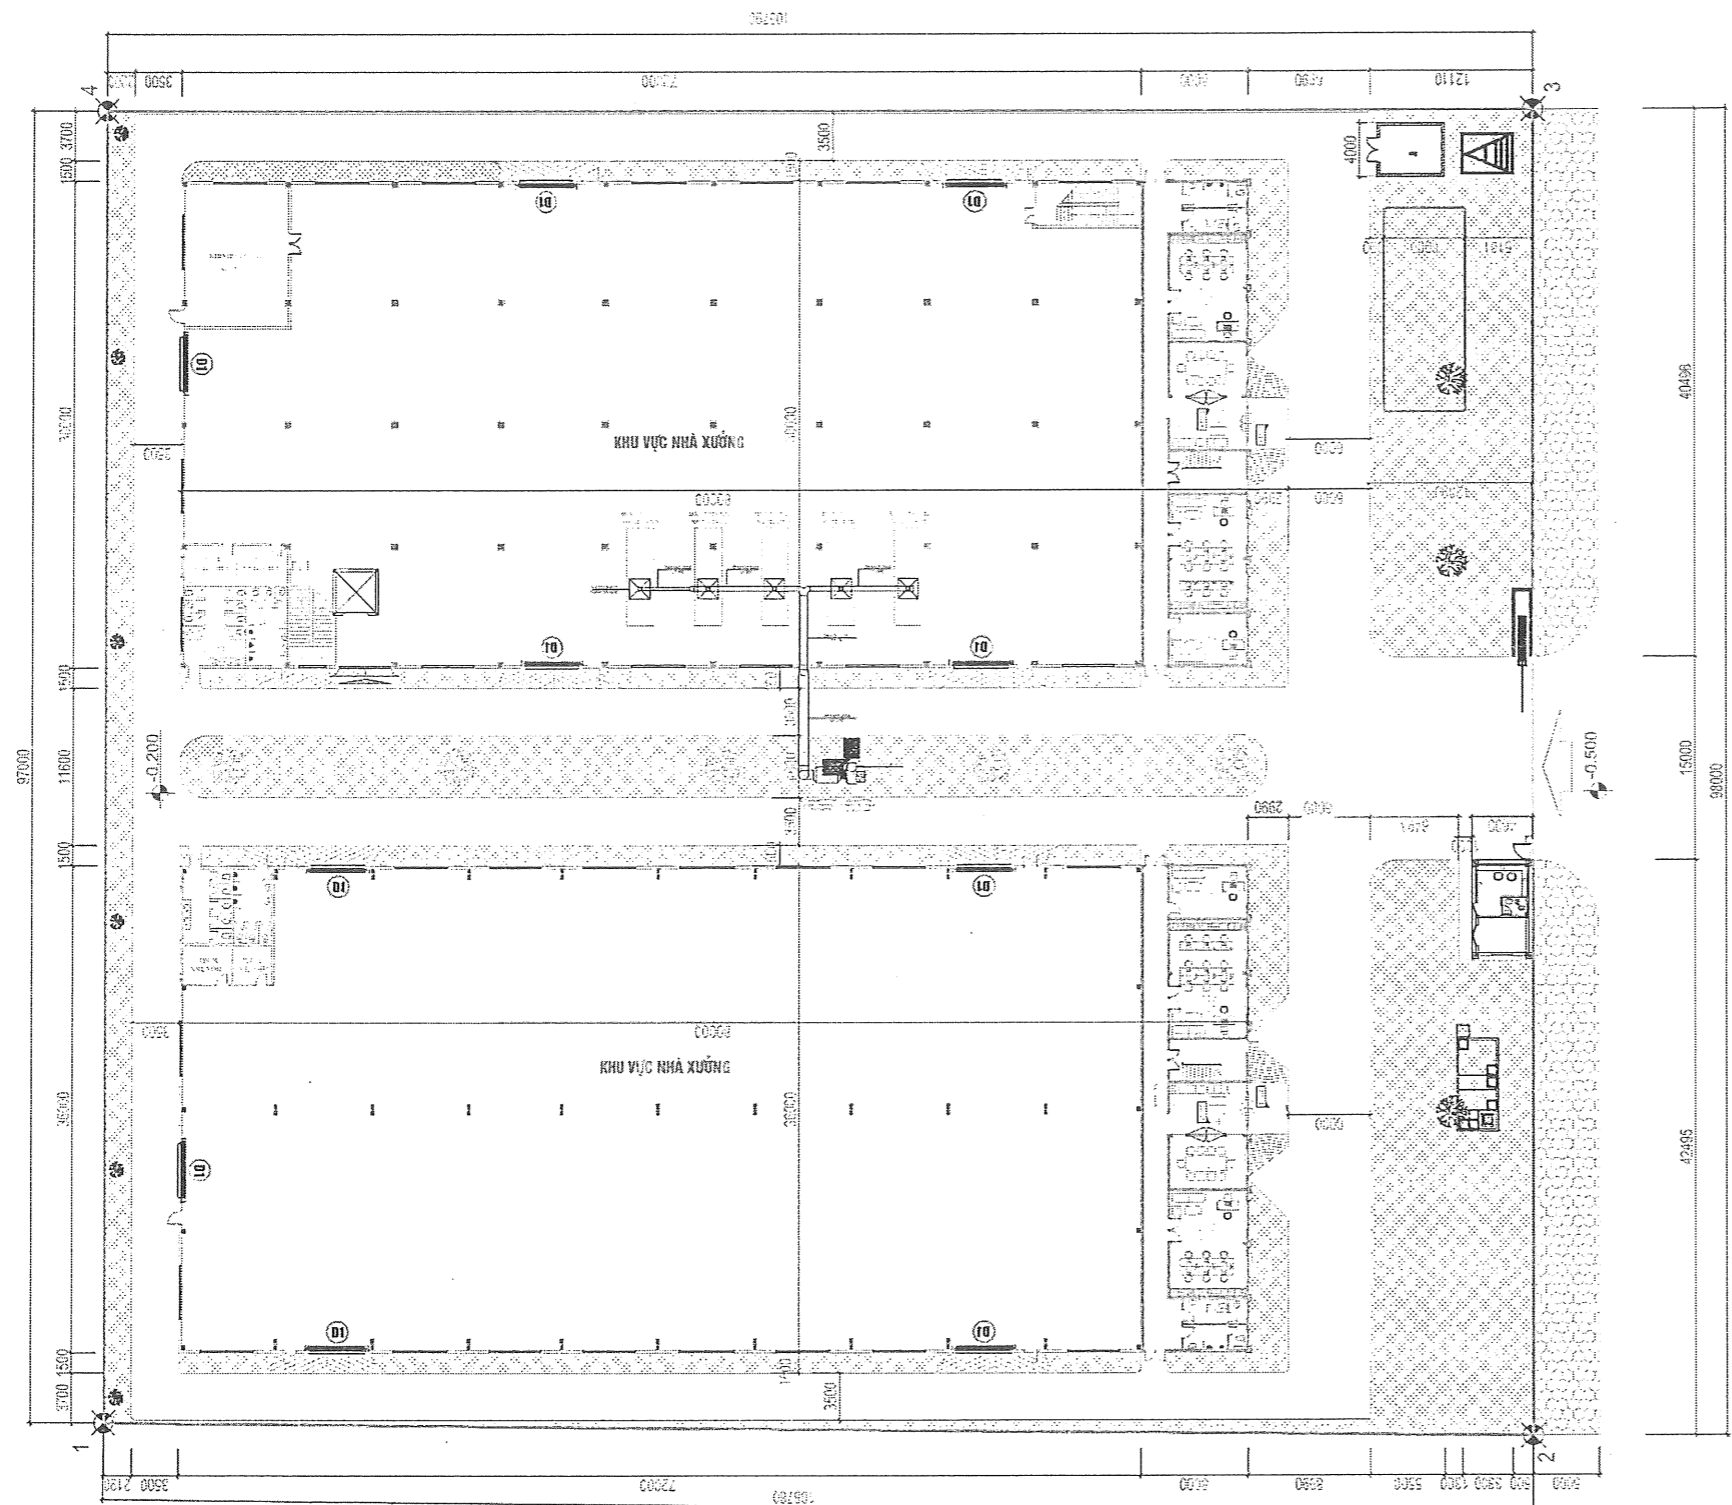

MẶT BẰNG HỆ THỐNG THU GOM VÀ XỬ LÝ KHÍ THẢI
 XƯỞNG 1-TẦNG 1 - KHU VỰC MÁY ÉP PHUN NĂM NGANG

GHI CHÚ/ NOTE:



CHỦ ĐẦU TƯ/ OWNER:
 CÔNG TY TNHH THƯƠNG MẠI SẢN XUẤT HUAXIN

ĐỊA CHỈ/ ADDR:
 LÔ CN-04.1.2-KCN TÂN HƯNG - XƯƠNG LÂM
 LANG GIANG - BẮC GIANG

ĐƠN VỊ THIẾT KẾ/ DESIGNER:
 CÔNG TY TNHH CÔNG NGHỆ MÔI TRƯỜNG ĐẤT VIỆT
 DAT VIET ENVIRONMENTAL TECHNOLOGY COMPANY LIMITED



ADD: SỐ 1029 - KHU D, CCN ĐÌNH KẾ, P. ĐÌNH KẾ
 TP BẮC GIANG - T. BẮC GIANG
 Web: www.mdatviet.vn
 Tel: 0902090911

GIÁM ĐỐC - DIRECTOR:	
TRẦN HUY HÙNG	
CHỦ TRÌ - CHIEF:	
NGUYỄN VĂN ĐIỆP	
THIẾT KẾ - DESIGNED:	
PHÍ MINH HIẾU	
KIỂM TRA - CHECKED:	
NGUYỄN VĂN ĐIỆP	


BẢN VẼ THIẾT KẾ

DỰ ÁN/ PROJECT:
 NHÀ MÁY HUAXIN VIỆT NAM
 ĐỊA CHỈ/ ADDR:
 LÔ CN-04.1.2-KCN TÂN HƯNG - XƯƠNG LÂM
 LANG GIANG - BẮC GIANG

HẠNG MỤC/ITEM:
 HỆ THỐNG XỬ LÝ KHÍ THẢI

TÊN BẢN VẼ- DRAWING TITLE:
 MẶT BẰNG HỆ THỐNG THU GOM VÀ XỬ LÝ KHÍ THẢI
 XƯỞNG 1-TẦNG 1 - KHU VỰC MÁY ÉP PHUN NĂM NGANG

TỈ LỆ/SCALE	NGÀY/DATE
N/A	04/2024
SỐ BẢN VẼ- DWG NO	DV-HX-MBTT-1

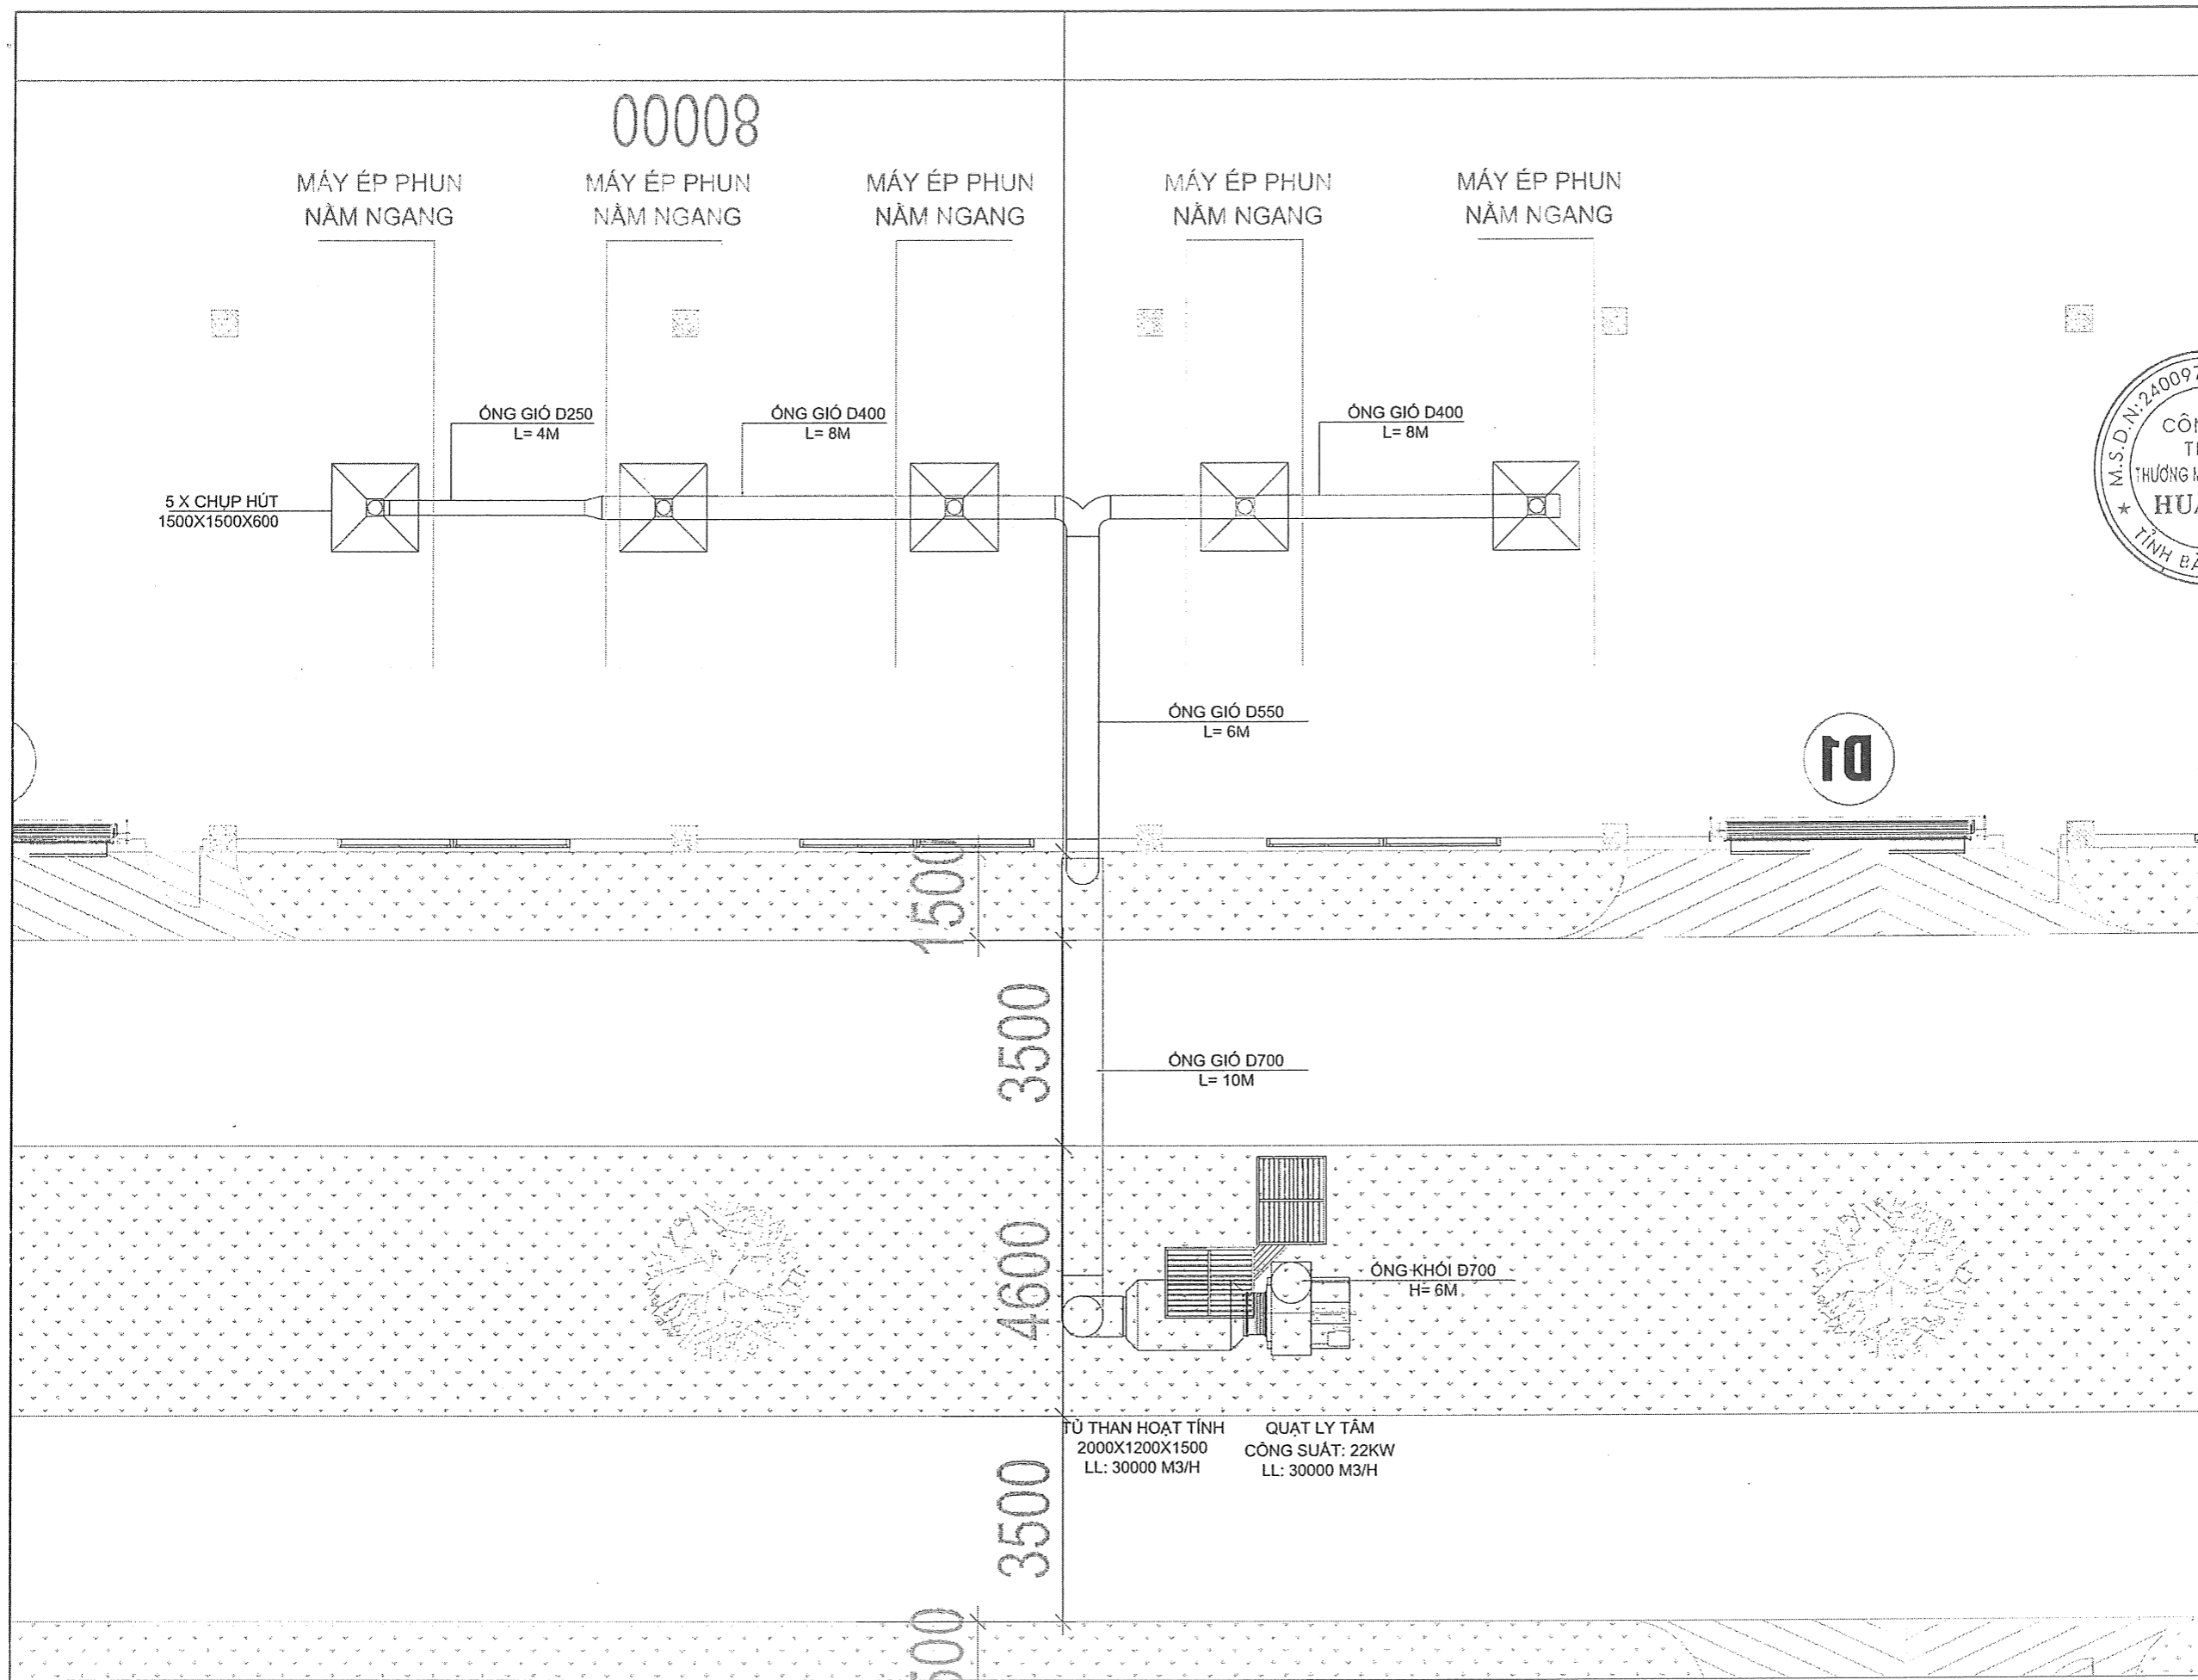

MẶT BẰNG HỆ THỐNG THU GOM VÀ XỬ LÝ KHÍ THẢI
 XƯỞNG 1- TẦNG 1 - KHU VỰC MÁY ÉP PHUN NẪM NGANG

GHI CHÚ/ NOTE:

CHỦ ĐẦU TƯ/ OWNER:



Địa chỉ/ ADDR:
 LÔ CN-04.1.2-KCN TÂN HƯNG - XƯƠNG LÂM
 LẠNG GIANG - BẮC GIANG

ĐƠN VỊ THIẾT KẾ/ DESIGNER:

CÔNG TY TNHH CÔNG NGHỆ
 MÔI TRƯỜNG ĐẤT VIỆT
 DAT VIET ENVIRONMENTAL
 TECHNOLOGY COMPANY LIMITED



ADD: SỐ 1029 - KHU D, GCN ĐÌNH KẾ, P. ĐÌNH KẾ
 TP BẮC GIANG - T. BẮC GIANG
 Web: www.mtdalviet.vn
 Tel: 0902090911

GIÁM ĐỐC - DIRECTOR:

TRẦN HUY HÙNG

CHỦ TRÌ - CHIEF:

NGUYỄN VĂN ĐIỆP

THIẾT KẾ - DESIGNED:

PHÍ MINH HIẾU

KIỂM TRA - CHECKED:

NGUYỄN VĂN ĐIỆP

BẢN VẼ THIẾT KẾ

DỰ ÁN/ PROJECT:

NHÀ MÁY HUAXIN VIỆT NAM

Địa chỉ/ ADDR:
 LÔ CN-04.1.2-KCN TÂN HƯNG - XƯƠNG LÂM
 LẠNG GIANG - BẮC GIANG


HẠNG MỤC/ITEM:

HỆ THỐNG XỬ LÝ KHÍ THẢI

TÊN BẢN VẼ- DRAWING TITLE:


MẶT BẰNG HỆ THỐNG THU GOM VÀ
 XỬ LÝ KHÍ THẢI
 XƯỞNG 1- TẦNG 1 - KHU VỰC MÁY
 ÉP PHUN NẪM NGANG

TỈ LỆ/SCALE	NGÀY/DATE
N/A	04/2024
SỐ BẢN VẼ/ ĐWG NO	DV-HX-MBTT-T1.1

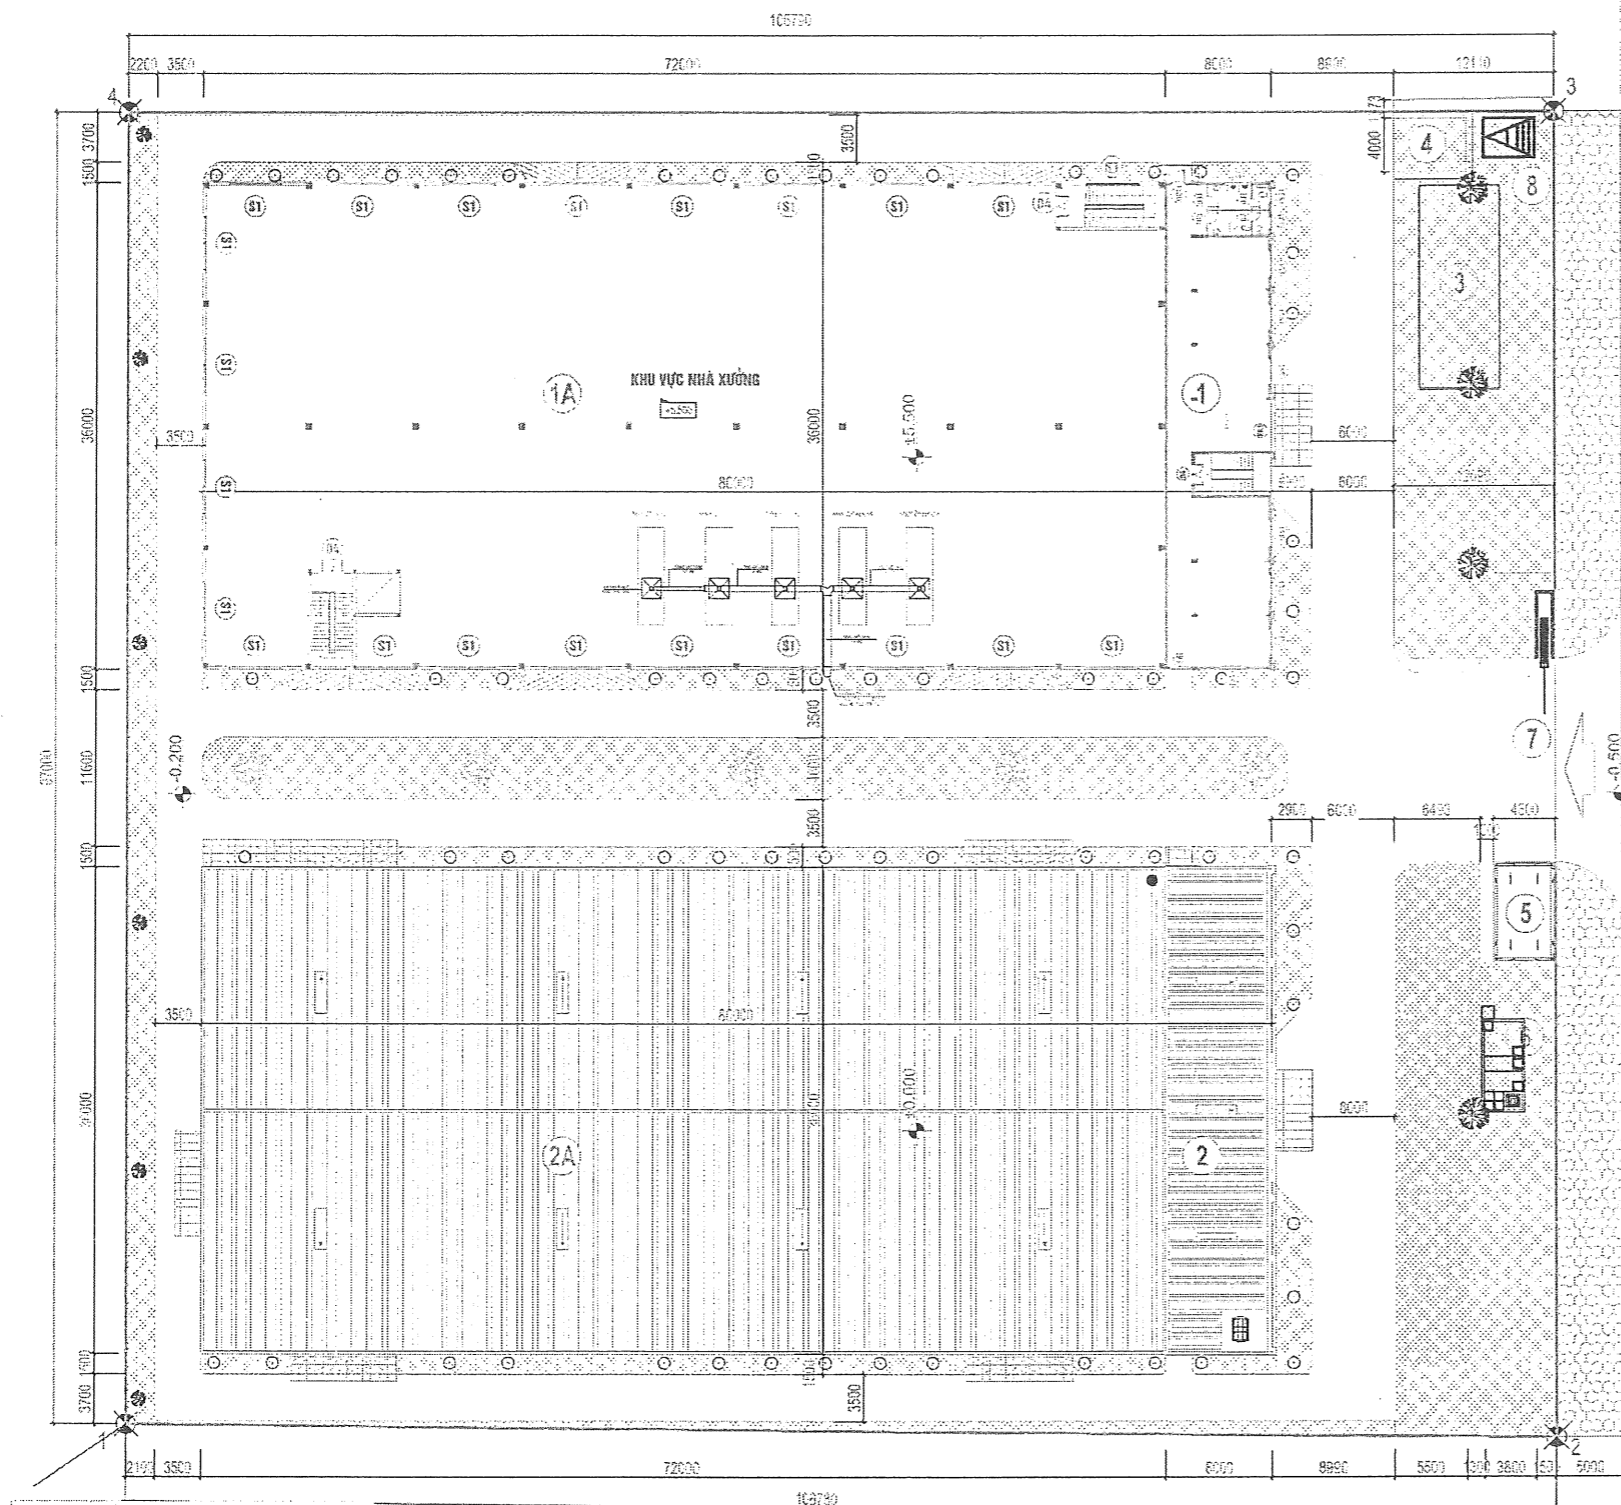


BẢNG CÁC SỐ THƯỚC ĐẤT

STT	LOẠI ĐẤT	KỶ ĐỆN	DIỆN TÍCH	TỶ LỆ
1	ĐẤT XÂY DỰNG CÔNG NGHIỆP	100%	2.520,98	100%
2	Đất trồng cây lâu năm	100%	0,00	0%
3	Đất trồng cây hàng năm	100%	0,00	0%
4	Đất trồng cây có múi	100%	0,00	0%
5	Đất trồng cây ăn quả	100%	0,00	0%
6	Đất trồng cây khác	100%	0,00	0%
7	Đất trồng cây khác	100%	0,00	0%
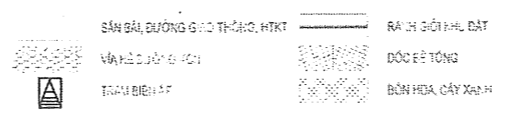

MẶT BẰNG HỆ THỐNG THU GOM VÀ XỬ LÝ KHÍ THẢI XƯỞNG 1- TẦNG 2 - KHU VỰC MÁY ÉP NHỰA

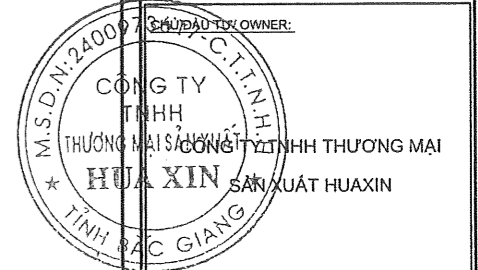

CHỦ ĐẦU TƯ/OWNER:
HUAXIN SẢN XUẤT HUAXIN
 ĐỊA CHỈ/ADD:
 LÔ CN-04.1.2-KCN TÂN HƯNG - XƯƠNG LÂM
 LANG GIANG - BẮC GIANG

ĐƠN VỊ THIẾT KẾ/DESIGNER:
CÔNG TY TNHH CÔNG NGHỆ MÔI TRƯỜNG ĐẤT VIỆT
DAT VIET ENVIRONMENTAL TECHNOLOGY COMPANY LIMITED

 ADD: SỐ 1029 - KHU J, CCN ĐÌNH KẾ, P. ĐÌNH KẾ
 TP BẮC GIANG - T. BẮC GIANG
 Web: www.mdatviet.vn
 Tel: 0902090911

GIÁM ĐỐC - DIRECTOR:	
TRẦN HUY HÙNG	
CHỦ TRÌ - CHIEF:	
NGUYỄN VĂN ĐIỆP	
THIẾT KẾ - DESIGNED:	
PHI MINH HIỆU	
KIỂM TRA - CHECKED:	
NGUYỄN VĂN ĐIỆP	


BẢN VẼ THIẾT KẾ

DỰ ÁN/PROJECT:
NHÀ MÁY HUAXIN VIỆT NAM
 ĐỊA CHỈ/ADD:
 LÔ CN-04.1.2-KCN TÂN HƯNG - XƯƠNG LÂM
 LANG GIANG - BẮC GIANG

HẠNG MỤC/ITEM:
HỆ THỐNG XỬ LÝ KHÍ THẢI

TÊN BẢN VẼ- DRAWING TITLE:
MẶT BẰNG HỆ THỐNG THU GOM VÀ XỬ LÝ KHÍ THẢI XƯỞNG 1- TẦNG 1 - KHU VỰC MÁY ÉP NHỰA

TỈ LỆ/SCALE	NGÀY/DATE
N/A	04/2024
SỐ BẢN VẼ- DWG NO	DV-HX-MBT-T2

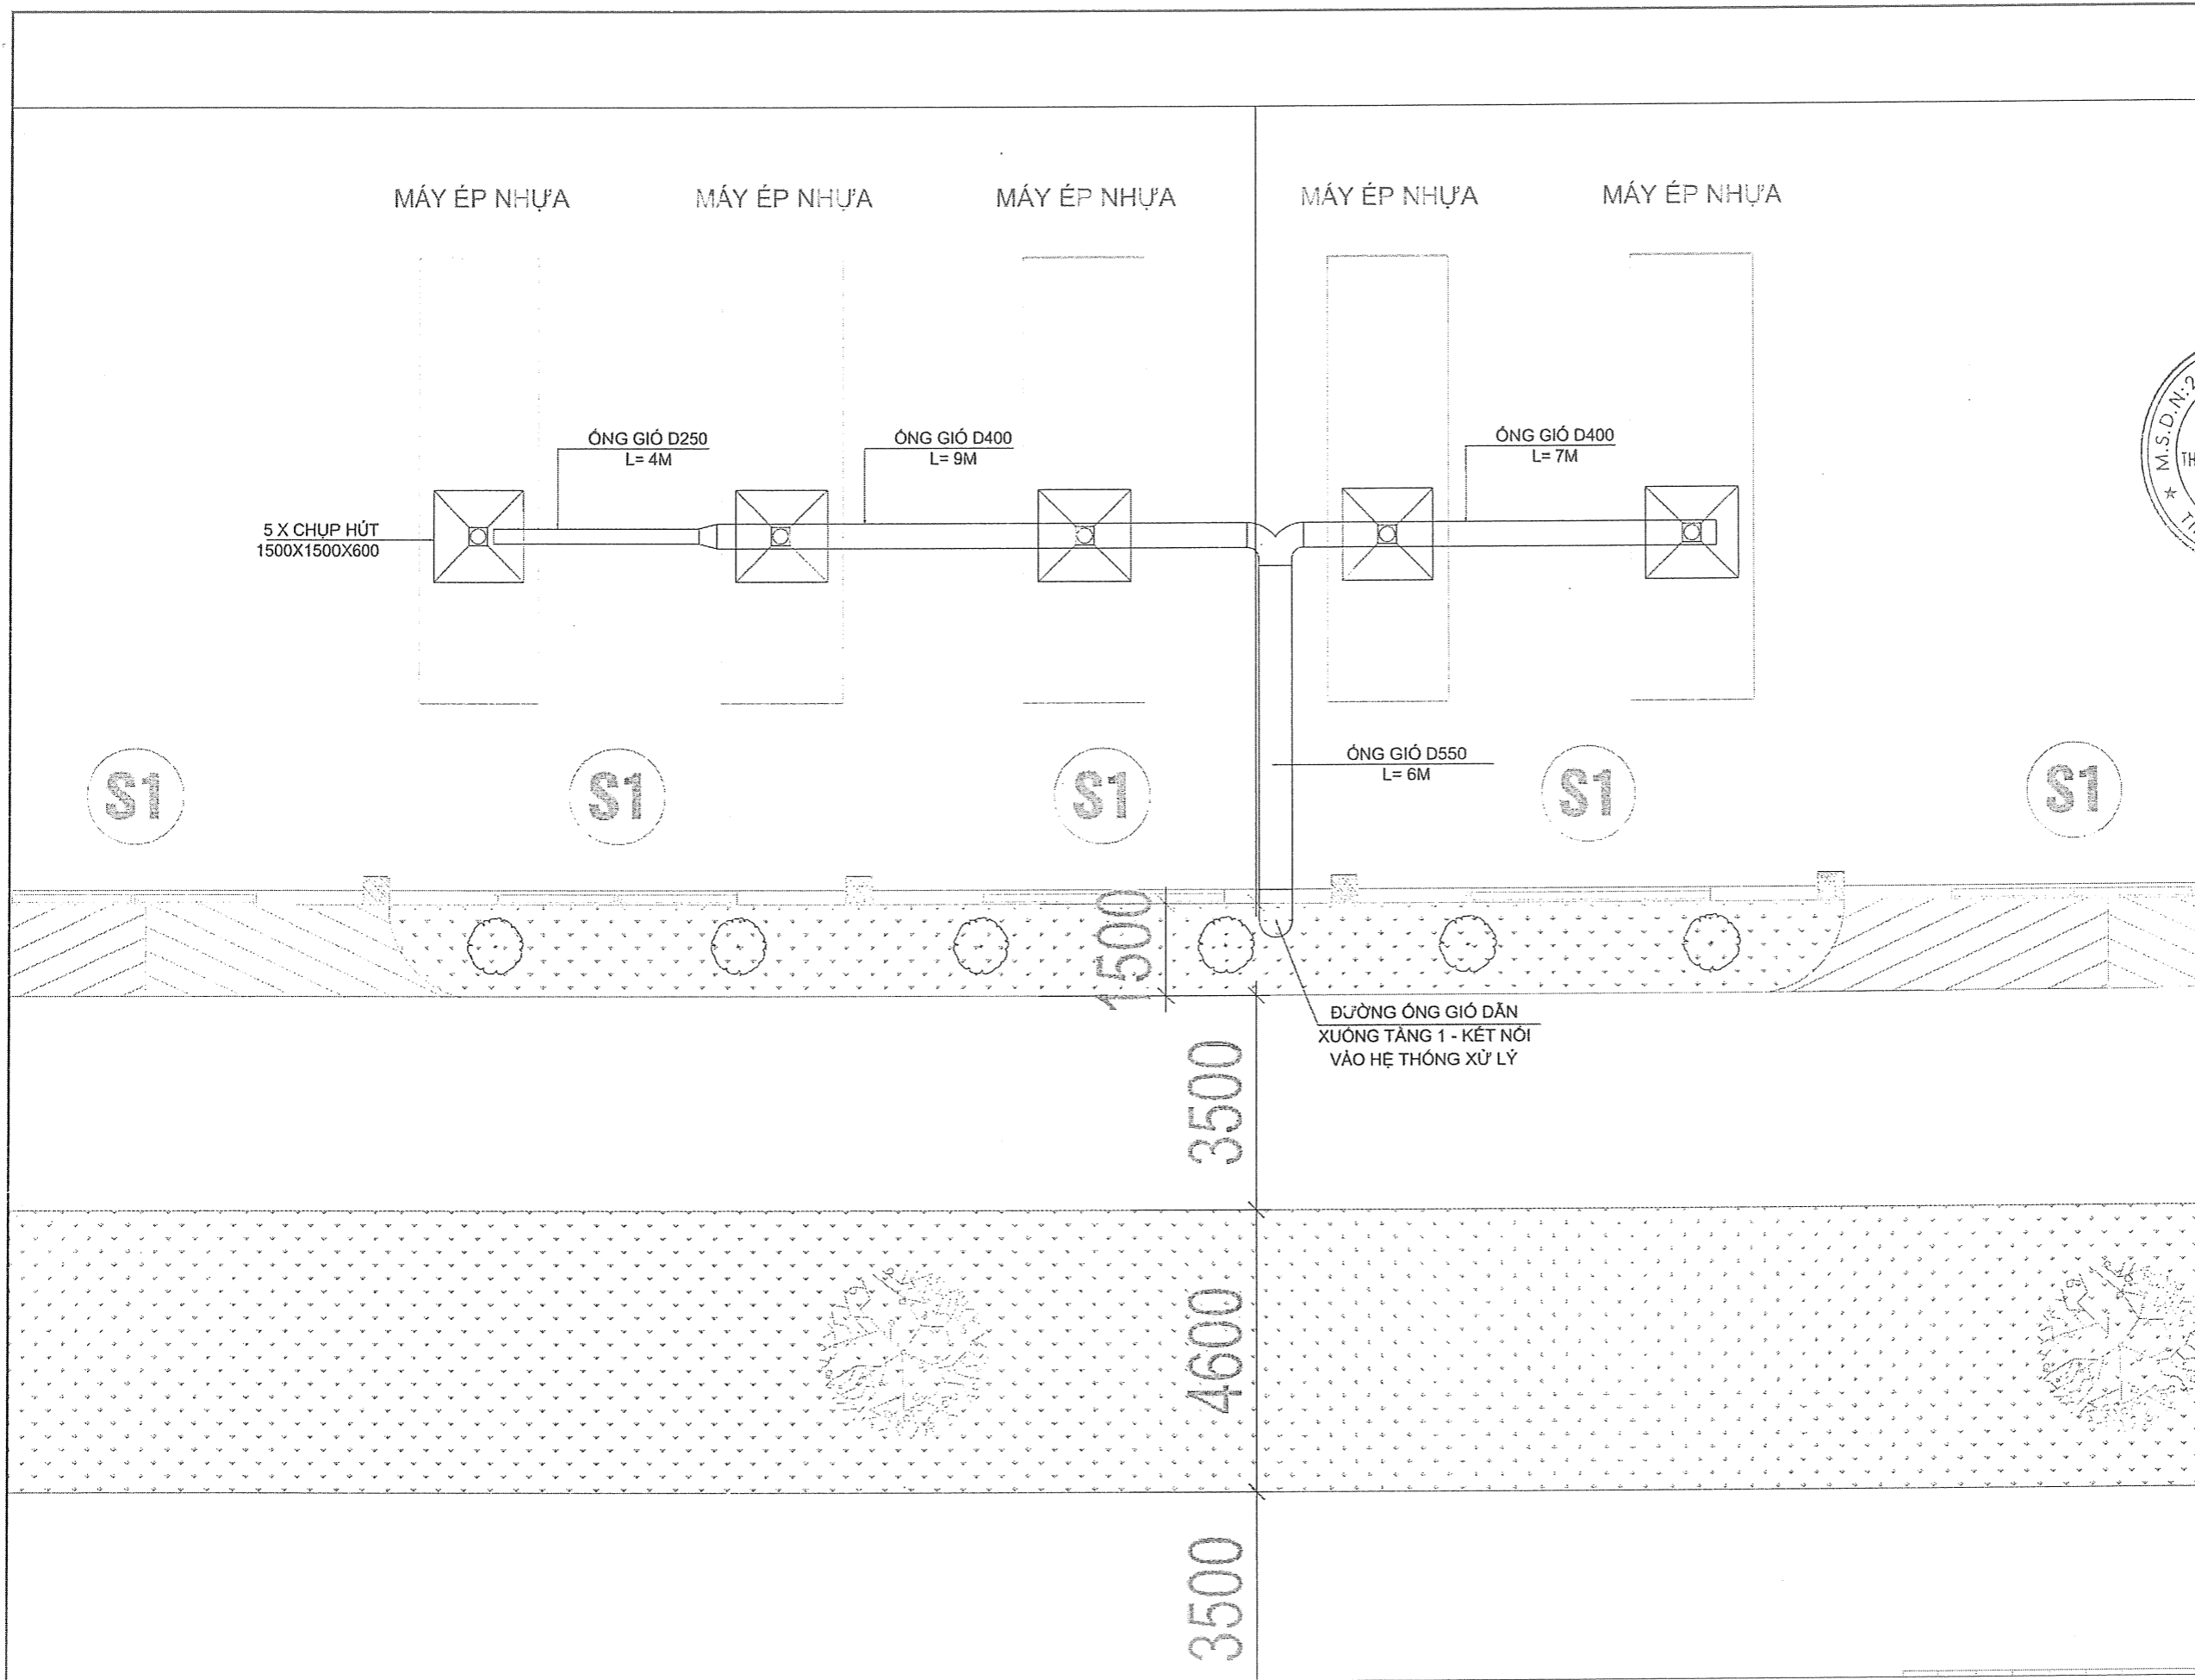

MẶT BẰNG HỆ THỐNG THU GOM VÀ XỬ LÝ KHÍ THẢI
XUỐNG 1- TẦNG 2 - KHU VỰC MÁY ÉP NHỰA

GHI CHÚ/ NOTE:

CHỦ ĐẦU TƯ/ OWNER:
CÔNG TY TNHH THƯƠNG MẠI VÀ DỊCH VỤ HUA XIN
 SẢN XUẤT HUAXIN
 TỈNH BẮC GIANG
 ĐIA CHỈ/ ADDR:
 LÔ CN-04.1.2-KCN TÂN HƯNG - XƯƠNG LÂM
 LANG GIANG - BẮC GIANG

BỘN VI THIẾT KẾ/ DESIGNER:
CÔNG TY TNHH CÔNG NGHỆ MÔI TRƯỜNG ĐẤT VIỆT
 DAT VIET ENVIRONMENTAL TECHNOLOGY COMPANY LIMITED


 ADDR: SỐ 1029 - KHU D, CCN ĐÌNH KẾ, P. ĐÌNH KẾ
 TP BẮC GIANG - T. BẮC GIANG
 Web: www.mdatviet.vn
 Tel: 0902090911

GIÁM ĐỐC - DIRECTOR:	
TRẦN HUY HÙNG	
CHỦ TRÌ - CHIEF:	
NGUYỄN VĂN ĐIỆP	
THIẾT KẾ - DESIGNED:	
PHÍ MINH HIẾU	
KIỂM TRA - CHECKED:	
NGUYỄN VĂN ĐIỆP	

BẢN VẼ THIẾT KẾ

DỰ ÁN/ PROJECT:
NHÀ MÁY HUAXIN VIỆT NAM
 ĐIA CHỈ/ ADDR:
 LÔ CN-04.1.2-KCN TÂN HƯNG - XƯƠNG LÂM
 LANG GIANG - BẮC GIANG
 HẠNG MỤC/ ITEM:
 HỆ THỐNG XỬ LÝ KHÍ THẢI
 TÊN BẢN VẼ- DRAWING TITLE:
 MẶT BẰNG HỆ THỐNG THU GOM VÀ XỬ LÝ KHÍ THẢI
 XUỐNG 1- TẦNG 1 - KHU VỰC MÁY ÉP NHỰA
 TỈ LỆ/ SCALE: N/A NGÀY/ DATE: 04/2024
 SỐ BẢN VẼ/ DWG NO: DV-HX-MBTT-T2.1

KHÍ THẢI TỪ CÁC ĐƯỜNG
 ỐNG THU GOM TẠI CÁC KHU
 VỰC MÁY ÉP PHUN NẪM
 NGANG - MÁY ÉP NHỰA

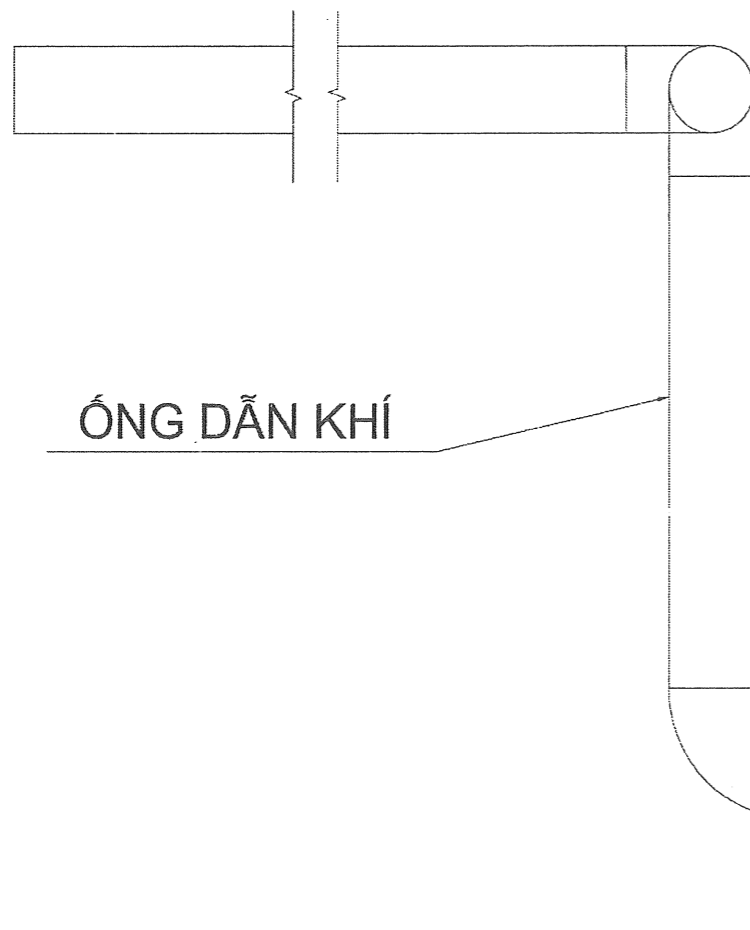

ỐNG KHÓI D700
 H= 6M

VỊ TRÍ QUAN TRẮC

SÀN THAO TÁC
 CAO 4M

HỘP 50X100X2


GIÁ ĐỠ SÀN THAO TÁC

TỦ THAN HOẠT TÍNH
 2000X1200X1500

QUẠT LY TÂM
 CÔNG SUẤT: 22KW
 LƯU LƯỢNG: 30000 M3/H

MẶT CẮT HỆ THỐNG THU GOM VÀ XỬ LÝ KHÍ THẢI
 XƯỞNG 1- KHU VỰC MÁY ÉP NHỰA, MÁY ÉP PHUN NẪM NGANG

GHI CHÚ/ NOTE:

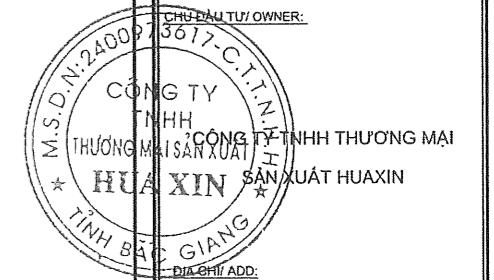

CHỦ ĐẦU TƯ/ OWNER:

CÔNG TY TNHH
 THƯƠNG MẠI SẢN XUẤT
HUAXIN
 CÔNG TY TNHH THƯƠNG MẠI
 SẢN XUẤT HUAXIN

ĐỊA CHỈ/ ADDR:

LÔ CN-04.1.2-KCN TÂN HƯNG - XƯƠNG LÂM
 LANG GIANG - BẮC GIANG

ĐƠN VỊ THIẾT KẾ/ DESIGNER:

CÔNG TY TNHH CÔNG NGHỆ
 MÔI TRƯỜNG ĐẤT VIỆT
 DAT VIET ENVIRONMENTAL
 TECHNOLOGY COMPANY LIMITED



ADD: SỐ 1029 - KHU D, CCN ĐÌNH KẾ, P. ĐÌNH KẾ
 TP BẮC GIANG - T. BẮC GIANG
 Web: www.mtdatviet.vn
 Tel: 0902090911

GIÁM ĐỐC - DIRECTOR:

TRẦN HUY HÙNG

CHỦ TRÌ - CHIEF:

NGUYỄN VĂN ĐIỆP

THIẾT KẾ - DESIGNED:

PHÍ MINH HIẾU

KIỂM TRA - CHECKED:

NGUYỄN VĂN ĐIỆP

BẢN VẼ THIẾT KẾ

DỰ ÁN/ PROJECT:

NHÀ MÁY HUAXIN VIỆT NAM

ĐỊA CHỈ/ ADDR:

LÔ CN-04.1.2-KCN TÂN HƯNG - XƯƠNG LÂM
 LANG GIANG - BẮC GIANG

HẠNG MỤC/ ITEM:

HỆ THỐNG XỬ LÝ KHÍ THẢI

TÊN BẢN VẼ- DRAWING TITLE:

MẶT BẰNG HỆ THỐNG THU GOM VÀ
 XỬ LÝ KHÍ THẢI
 XƯỞNG 1- KHU VỰC MÁY ÉP NHỰA,
 MÁY ÉP PHUN NẪM NGANG

TỈ LỆ/SCALE

N/A


NGÀY/DATE

04/2024


SỐ BẢN VẼ/

DWG NO


DV-HX-MCTB

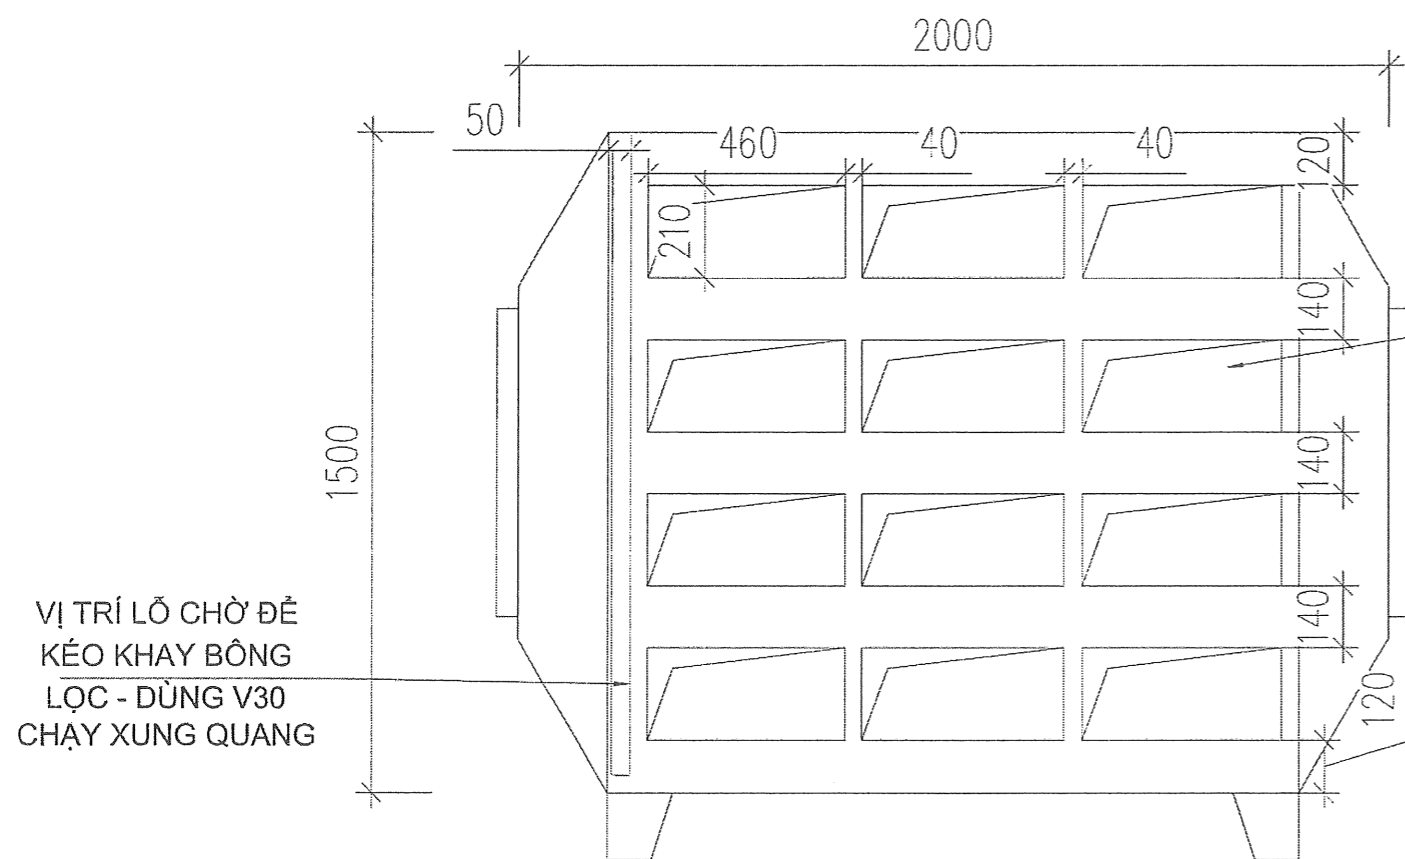

-VỊ TRÍ LỖ CHỜ ĐỂ
KÉO KHAY THAN
-DÙNG V30 CHẠY
XUNG QUANG ĐỂ
BẬT NẮP

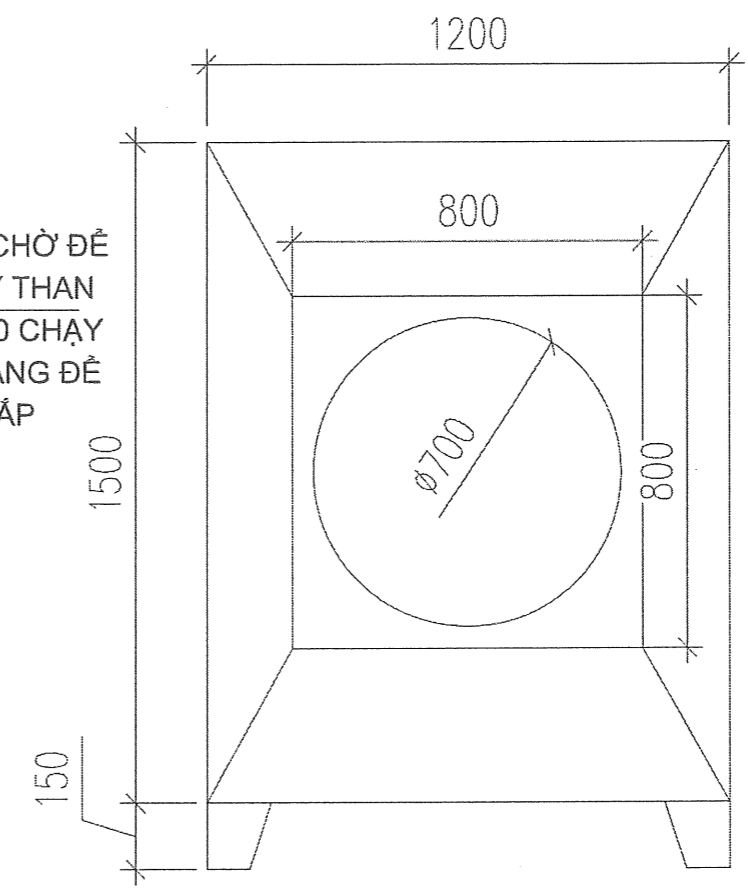


VỊ TRÍ LỖ CHỜ ĐỂ
KÉO KHAY BÔNG
LỌC - DÙNG V30
CHẠY XUNG QUANG

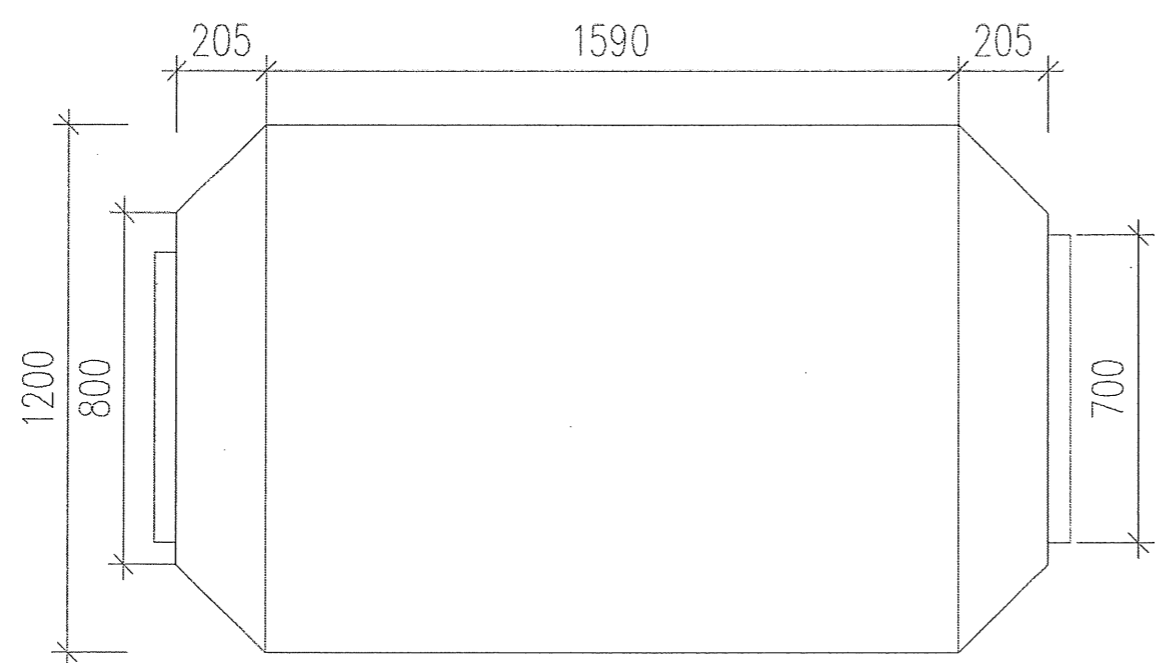

CHI TIẾT TỦ THAN HOẠT TÍNH

GHI CHÚ/ NOTE:

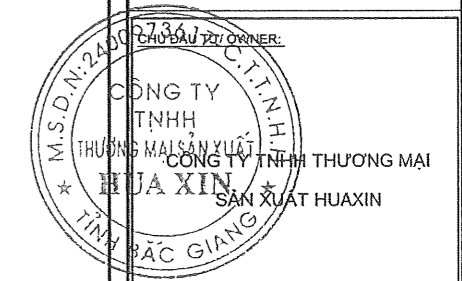

ĐỊA CHỈ/ ADD:
LÔ CN-04.1.2-KCN TÂN HƯNG - XƯƠNG LÂM
LẠNG GIANG - BẮC GIANG

ĐƠN VỊ THIẾT KẾ/ DESIGNER:
CÔNG TY TNHH CÔNG NGHỆ
MÔI TRƯỜNG ĐẤT VIỆT
DAT VIET ENVIRONMENTAL
TECHNOLOGY COMPANY LIMITED



ADD: SỐ 1029 - KHU D, CCN ĐÌNH KÊ, P. DĨ NH KẾ
TP BẮC GIANG - T. BẮC GIANG
Web: www.mldatviet.vn
Tel: 0902090911

GIÁM ĐỐC - DIRECTOR:	
TRẦN HUY HÙNG	
CHỦ TRÌ - CHIEF:	
NGUYỄN VĂN ĐIỆP	
THIẾT KẾ - DESIGNED:	
PHÍ MINH HIẾU	
KIỂM TRA - CHECKED:	
NGUYỄN VĂN ĐIỆP	

BẢN VẼ THIẾT KẾ

DỰ ÁN/ PROJECT:
NHÀ MÁY HUAXIN VIỆT NAM
ĐỊA CHỈ/ ADD:
LÔ CN-04.1.2-KCN TÂN HƯNG - XƯƠNG LÂM
LẠNG GIANG - BẮC GIANG

HẠNG MỤC/ITEM:
HỆ THỐNG XỬ LÝ KHÍ THẢI

TÊN BẢN VẼ- DRAWING TITLE:
CHI TIẾT TỦ THAN HOẠT TÍNH

TỈ LỆ/SCALE	NGÀY/DATE
N/A	04/2024
SỐ BẢN VẼ/ DWG NO	DV-HX-TTHT

CỘNG HÒA XÃ HỘI CHỦ NGHĨA VIỆT NAM
ĐỘC LẬP - TỰ DO - HẠNH PHÚC

HỒ SƠ BẢN VẼ THIẾT KẾ

HỆ THỐNG XỬ LÝ NƯỚC THẢI SINH HOẠT CS: 15 M³/N.Đ

CÔNG TRÌNH: NHÀ MÁY HUAXIN VIỆT NAM
HẠNG MỤC: THIẾT KẾ HỆ THỐNG XỬ LÝ NƯỚC THẢI SINH HOẠT
CHỦ ĐẦU TƯ: CÔNG TY TNHH THƯƠNG MẠI SẢN XUẤT HUAXIN
ĐƠN VỊ THIẾT KẾ: CÔNG TY TNHH CÔNG NGHỆ MÔI TRƯỜNG ĐẤT VIỆT
ĐỊA ĐIỂM: LÔ CN-04.1.2 - KCN TÂN HƯNG - LẠNG GIANG - BẮC GIANG

CỘNG HÒA XÃ HỘI CHỦ NGHĨA VIỆT NAM
ĐỘC LẬP - TỰ DO - HẠNH PHÚC

HỒ SƠ BẢN VẼ THIẾT KẾ

HỆ THỐNG XỬ LÝ NƯỚC THẢI SINH HOẠT CS: 15M3/N.Đ

CÔNG TRÌNH: NHÀ MÁY HUAXIN VIỆT NAM

HẠNG MỤC: THIẾT KẾ HỆ THỐNG XỬ LÝ NƯỚC THẢI SINH HOẠT

CHỦ ĐẦU TƯ: CÔNG TY TNHH THƯƠNG MẠI SẢN XUẤT HUAXIN


ĐƠN VỊ THIẾT KẾ: CÔNG TY TNHH CÔNG NGHỆ MÔI TRƯỜNG ĐẤT VIỆT

ĐỊA ĐIỂM: LÔ CN-04.1.2 - KCN TÂN HƯNG - LẠNG GIANG - BẮC GIANG

ĐẠI DIỆN CHỦ ĐẦU TƯ

ĐẠI DIỆN ĐƠN VỊ THIẾT KẾ

SƠ ĐỒ CÔNG NGHỆ HỆ THỐNG XỬ LÝ NƯỚC THẢI SINH HOẠT

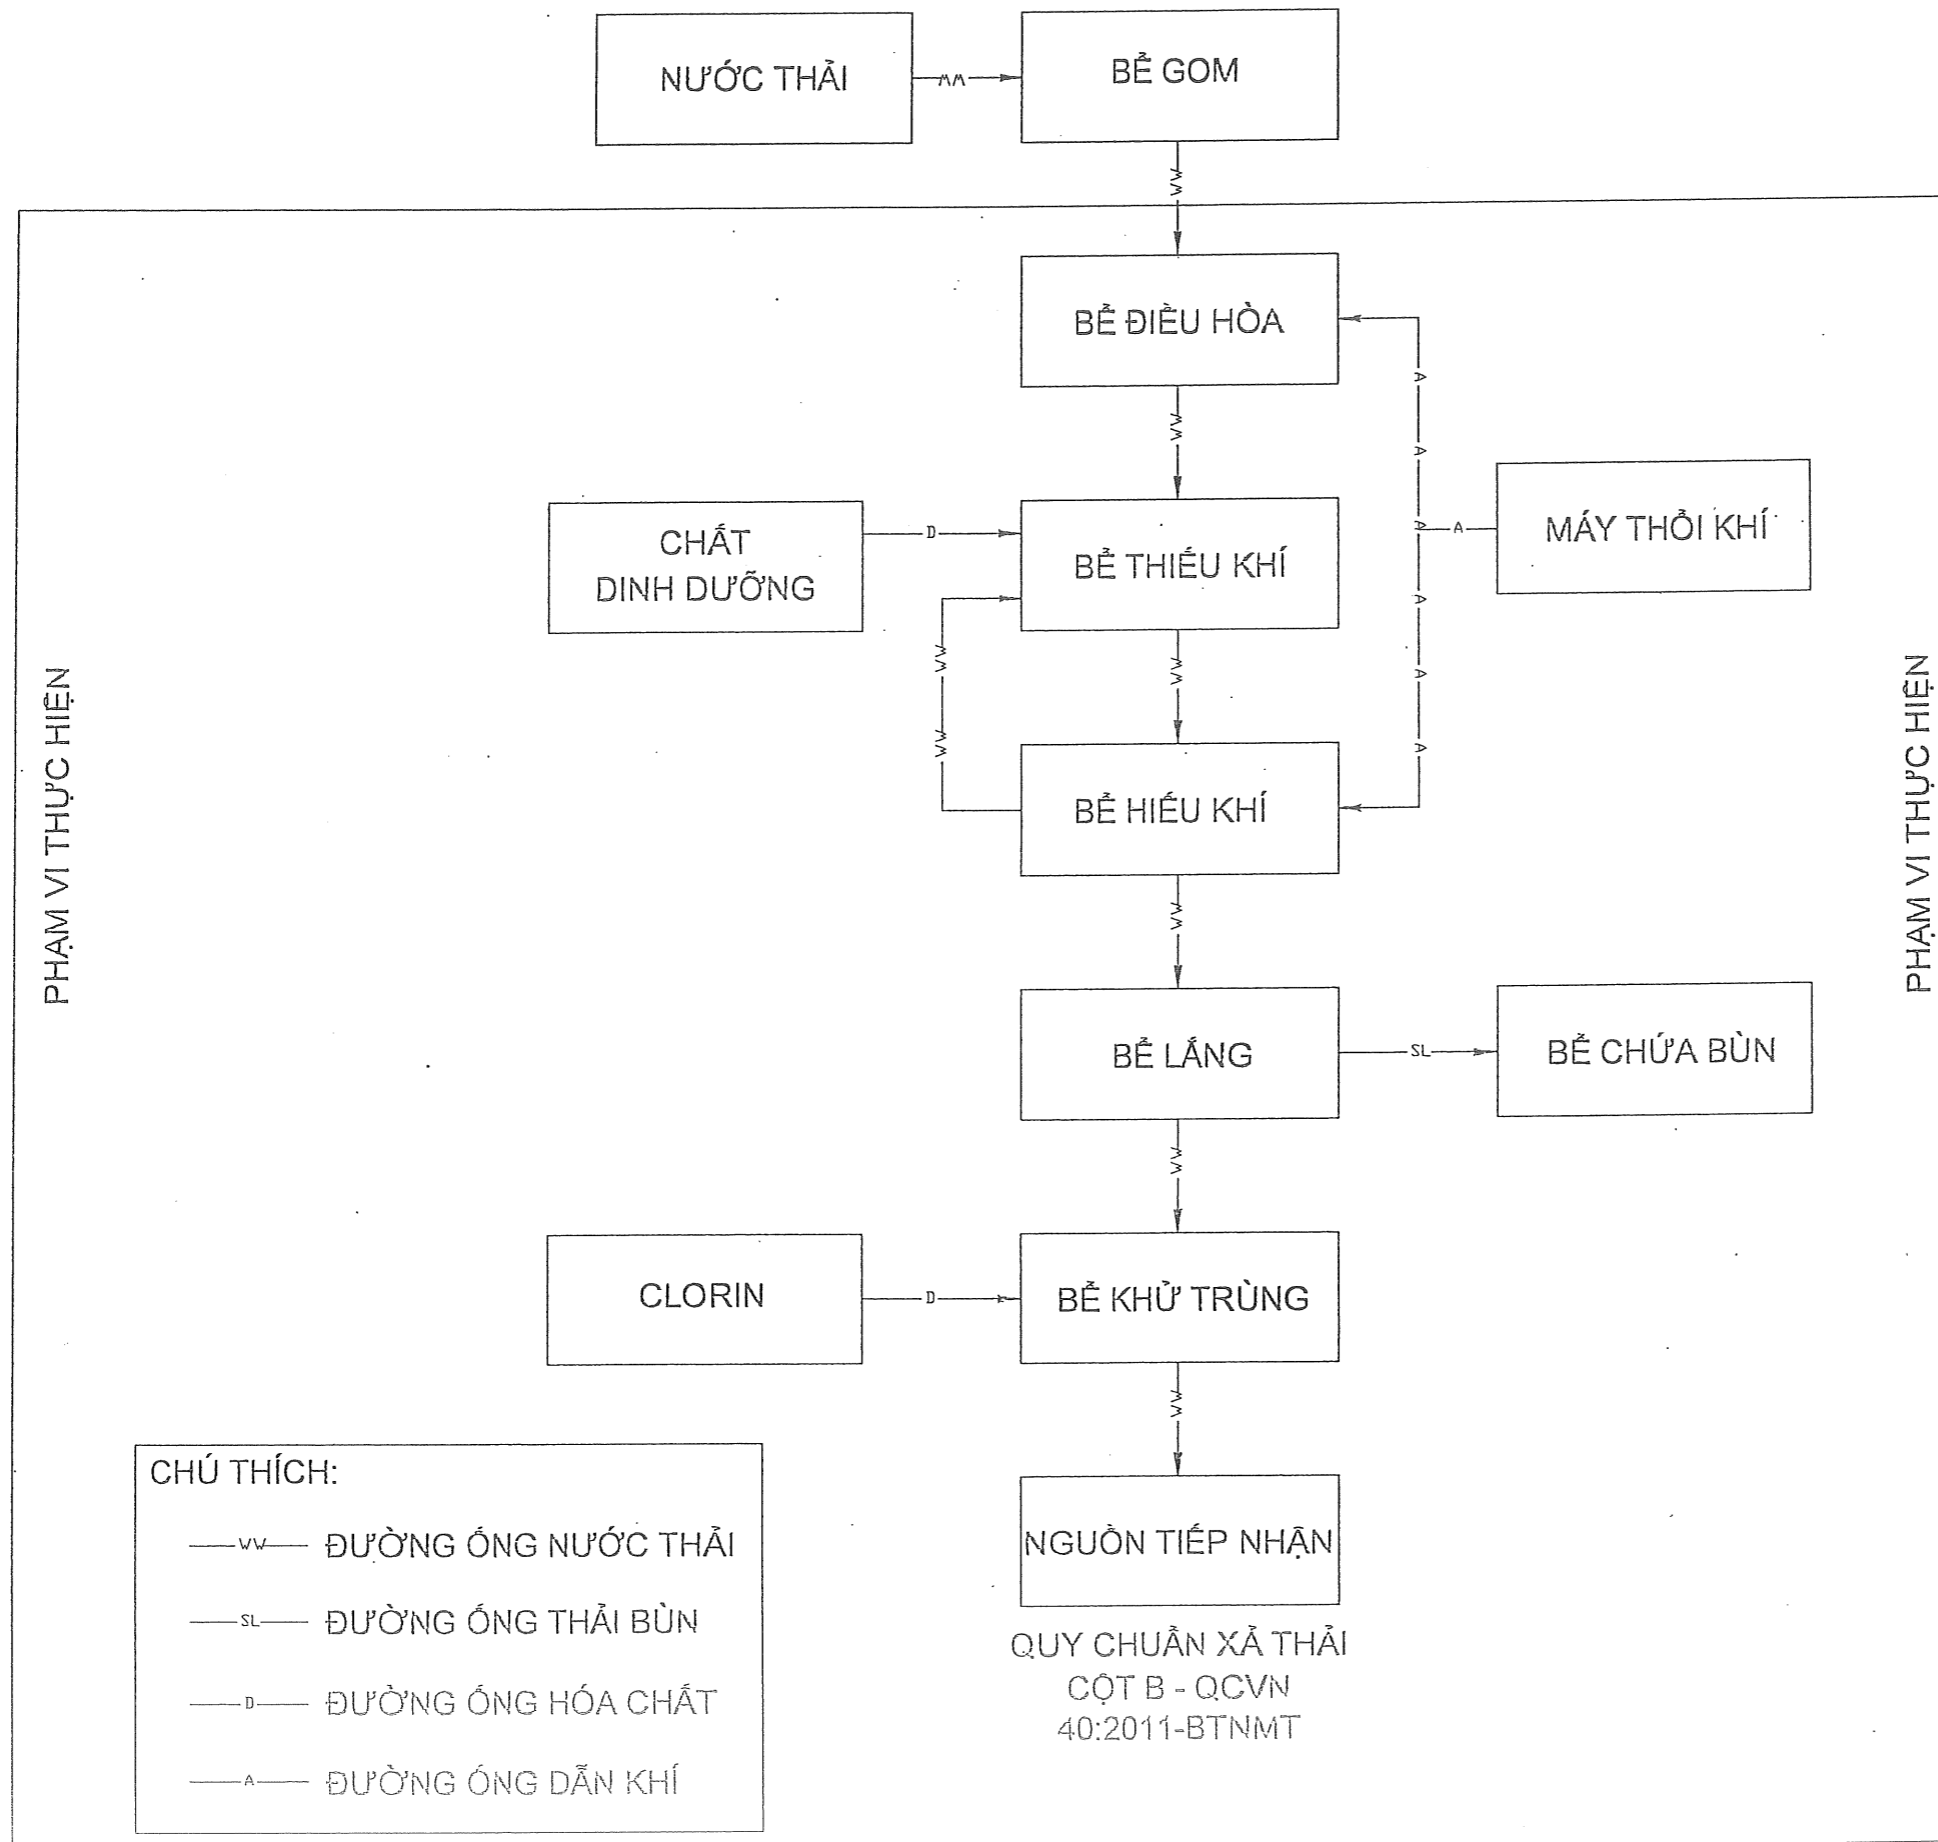

CHÚ THÍCH:

- wavy — ĐƯỜNG ỐNG NƯỚC THẢI
- SL — ĐƯỜNG ỐNG THẢI BÙN
- D — ĐƯỜNG ỐNG HÓA CHẤT
- A — ĐƯỜNG ỐNG DẪN KHÍ

QUY CHUẨN XẢ THẢI
CỘT B - QCVN
40:2011-BTNMT

PHẠM VI THỰC HIỆN

PHẠM VI THỰC HIỆN

GHI CHÚ/NOTE:



CHỦ ĐẦU TƯ/OWNER:
CÔNG TY TNHH CÔNG NGHỆ MÔI TRƯỜNG ĐẤT VIỆT
THƯƠNG MẠI SẢN XUẤT HUA XIN
TỈNH BẮC GIANG
ĐỊA CHỈ/ADD:
LÔ CN-04.1.2-KCN TÂN HƯNG - XƯƠNG LÂM
LẠNG GIANG - BẮC GIANG

ĐƠN VỊ THIẾT KẾ/DESIGNER:
CÔNG TY TNHH CÔNG NGHỆ MÔI TRƯỜNG ĐẤT VIỆT
DAI VIET ENVIRONMENTAL TECHNOLOGY COMPANY LIMITED
TỈNH BẮC GIANG
ĐỊA CHỈ/ADD:
SỐ 1029, KHU D, CCN ĐINH KẾ, Đ. ĐINH KẾ
TR. BẮC GIANG - T. BẮC GIANG
Web: www.mktviet.vn
Tel: 0902090911


GIÁM ĐỐC - DIRECTOR:	
PHẠM QUANG ANH	
CHỦ TRÌ - CHIEF:	
NGUYỄN VĂN ĐIỆP	
THIẾT KẾ - DESIGNED:	
PHÍ MINH HIẾU	
KIỂM TRA - CHECKED:	
NGUYỄN VĂN ĐIỆP	

DỰ ÁN/PROJECT:
NHÀ MÁY HUAXIN VIỆT NAM
ĐỊA CHỈ/ADD:
LÔ CN-04.1.2-KCN TÂN HƯNG - XƯƠNG LÂM
LẠNG GIANG - BẮC GIANG

HẠNG MỤC/ITEM:
THIẾT KẾ HỆ THỐNG XỬ LÝ NƯỚC THẢI

TÊN BẢN VẼ - DRAWING TITLE:	DANH MỤC BẢN VẼ	
TỈ LỆ/SCALE:	N/A	NGÀY/DATE: 03/2024
SỐ BẢN VẼ - DWG NO:	01/01	HX-DV-SDCN

DÂY TRUYỀN CÔNG NGHỆ HỆ THỐNG XỬ LÝ NƯỚC THẢI SINH HOẠT

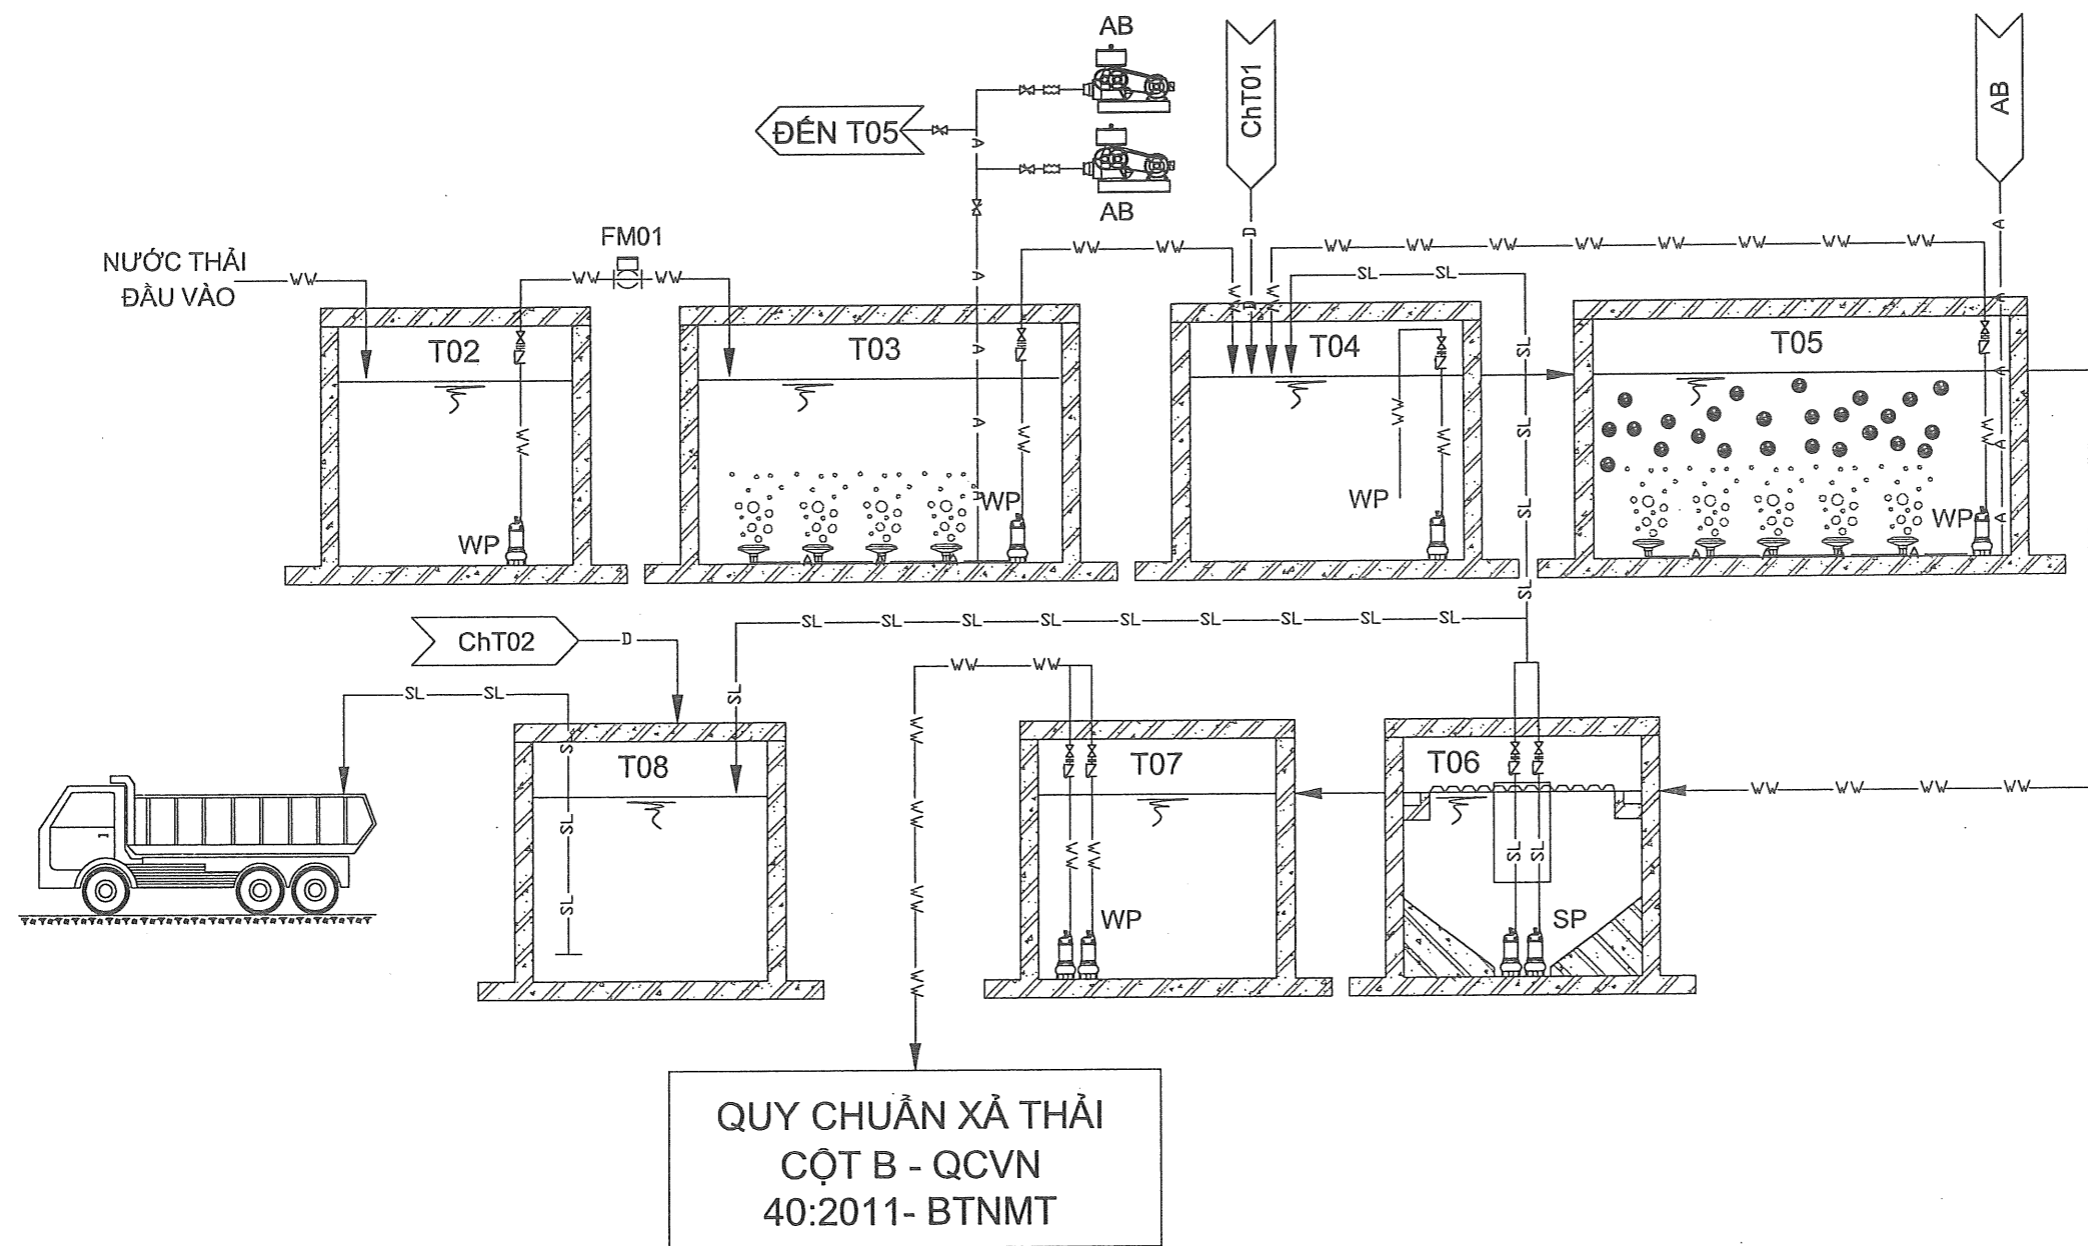

CHÚ THÍCH:

T02: BỂ GOM
 T03: BỂ ĐIỀU HÒA
 T04: BỂ THIẾU KHÍ
 T05: BỂ HIẾU KHÍ
 T06: BỂ LẮNG
 T07: BỂ KHỬ TRÙNG
 T08: BỂ CHỨA BÙN

FM01: ĐỒNG HỒ LƯU LƯỢNG
 SM: MÁY KHUẤY CHÌM
 SP: BƠM BÙN
 WP: BƠM NƯỚC THẢI
 AB: MÁY THỔI KHÍ

GHỊ CHÚ/ NOTE:

CHỦ ĐẦU TƯ/ OWNER:



ĐƠN VỊ THIẾT KẾ/ DESIGNER:

CÔNG TY TNHH CÔNG NGHỆ
 MÔI TRƯỜNG ĐẤT VIỆT
 ĐẤT VIỆT ENVIRONMENTAL
 TECHNOLOGY COMPANY LIMITED
 CÔNG GIỚI
 MÔI TRƯỜNG ĐẤT VIỆT
 ĐẤT VIỆT
 ADD: SỐ 1029 - KHU D, CỤM ĐÌNH KẾ, ĐÌNH KẾ
 TP. BẮC GIANG, TỈNH BẮC GIANG
 Web: www.mtdatviet.vn
 Tel: 0902090911

GIÁM ĐỐC - DIRECTOR:

PHẠM QUANG ANH

CHỦ TRÌ - CHIEF:

NGUYỄN VĂN ĐIỆP

THIẾT KẾ - DESIGNED:

PHÍ MINH HIẾU

KIỂM TRA - CHECKED:

NGUYỄN VĂN ĐIỆP

DỰ ÁN/ PROJECT:

NHÀ MÁY HUAXIN VIỆT NAM

ĐỊA CHỈ/ ADDR:
 LỘ CN-04.1.2-KCN TÂN HƯNG - XƯƠNG LÂM
 LẠNG GIANG - BẮC GIANG

HẠNG MỤC/ ITEM:

THIẾT KẾ HỆ THỐNG XỬ LÝ
 NƯỚC THẢI

TÊN BẢN VẼ - DRAWING TITLE:

DANH MỤC BẢN VẼ

TỈ LỆ/ SCALE: NGÀY/ DATE

N/A 03/2024

SỐ BẢN VẼ: HX-DV-DCCN
 DWG NO

PHẦN XÂY DỰNG

GHI CHÚ/NOTE:

CHỦ ĐẦU TƯ/OWNER:



LÔ CN-04.1.2-KCN TÂN HƯNG - XƯƠNG LÂM
LANG GIANG - BẮC GIANG

ĐƠN VỊ THIẾT KẾ/ DESIGNER:

CÔNG TY TNHH CÔNG NGHỆ
MÔI TRƯỜNG ĐẤT VIỆT
DAT VIET ENVIRONMENTAL
TECHNOLOGY COMPANY LIMITED
TNHH

ADD: SỐ 1029 - KHU D, CCN ĐÌNH KẾ, ĐÌNH KẾ
TP BẮC GIANG - T. BẮC GIANG
Web: www.mtaiviet.vn
Tel: 0902090911

GIÁM ĐỐC - DIRECTOR:

PHẠM QUANG ANH

CHỦ TRÌ - CHIEF:

NGUYỄN VĂN ĐIỆP

THIẾT KẾ - DESIGNED:

PHÍ MINH HIẾU

KIỂM TRA - CHECKED:

NGUYỄN VĂN ĐIỆP

DỰ ÁN PROJECT:

NHÀ MÁY HUAXIN VIỆT NAM

ĐỊA CHỈ/ADD:

LÔ CN-04.1.2-KCN TÂN HƯNG - XƯƠNG LÂM
LANG GIANG - BẮC GIANG

HẠNG MỤC/ITEM:

THIẾT KẾ HỆ THỐNG XỬ LÝ
NƯỚC THẢI

TÊN BẢN VẼ- DRAWING TITLE:

PHẦN XÂY DỰNG

TỈ LỆ/SCALE

N/A

NGÀY/DATE


03/2024

SỐ BẢN VẼ-
DWG NO

DWG NO

HX-DV-XD

HX-DV-XD

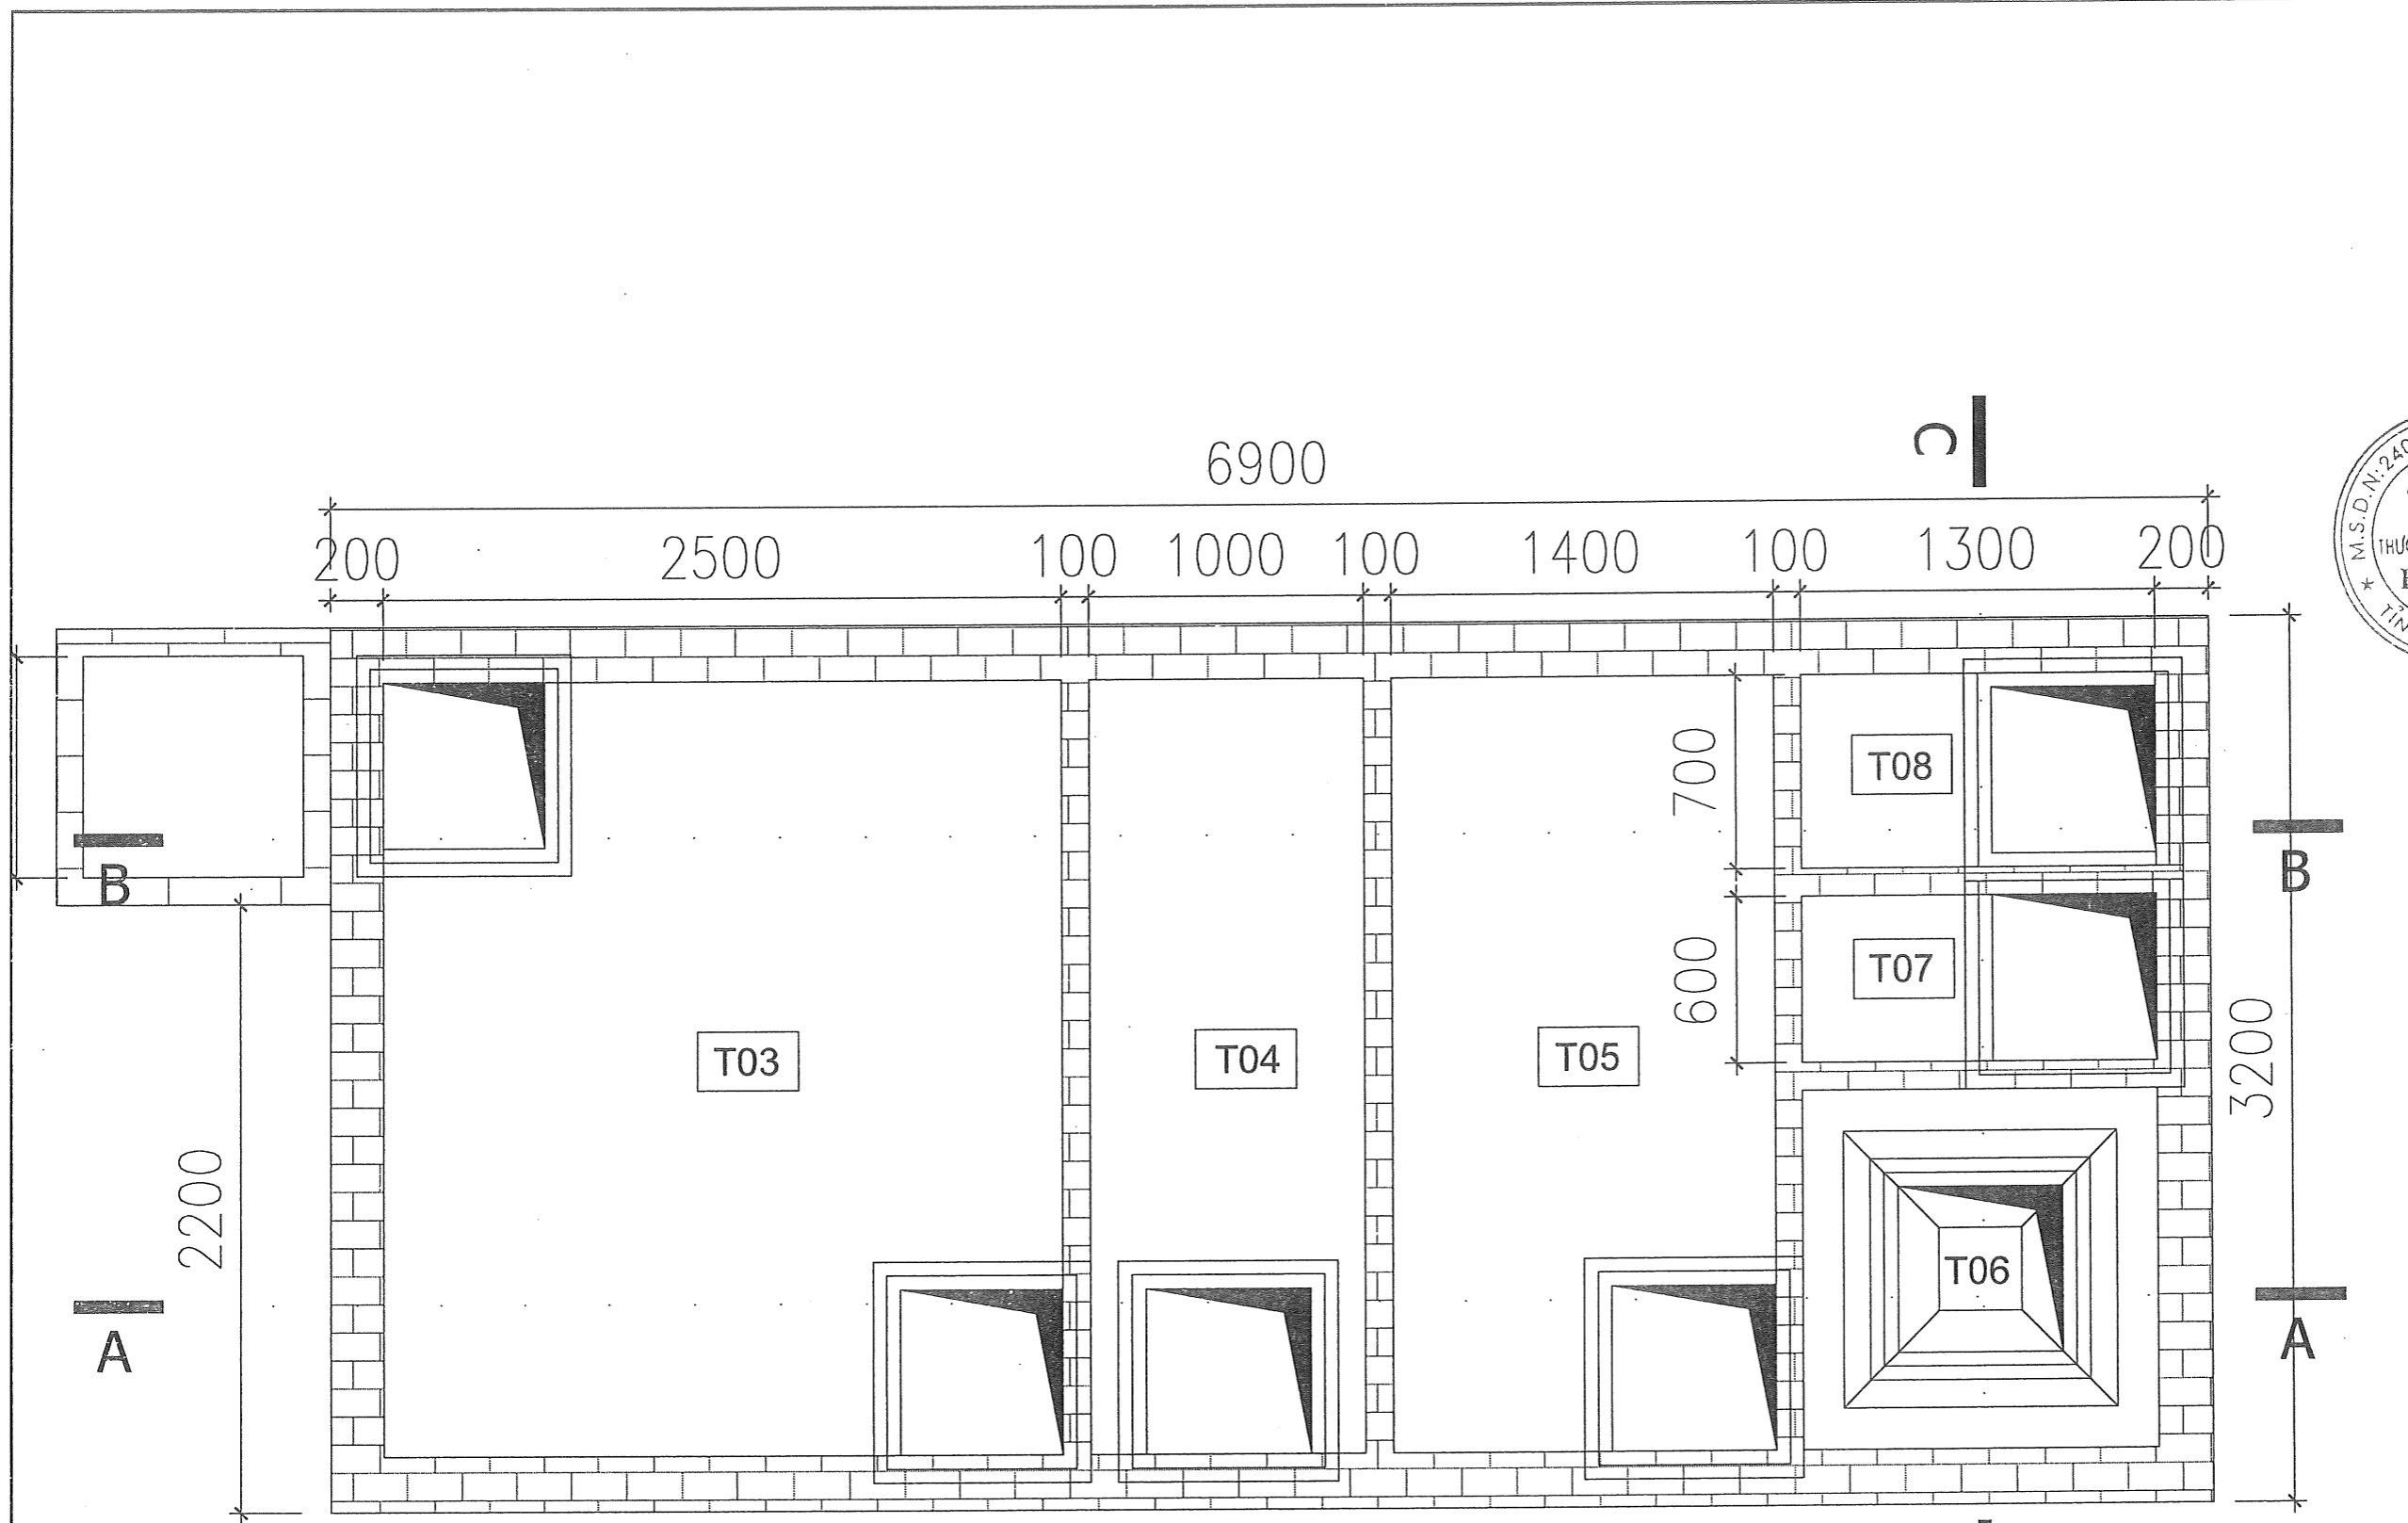

MẶT BẰNG XÂY DỰNG HỆ THỐNG XỬ LÝ NƯỚC THẢI

GHI CHÚ/NOTE:



CHỦ ĐẦU TƯ/OWNER:
CÔNG TY TNHH THƯƠNG MẠI CÔNG NGHỆ MÔI TRƯỜNG ĐẤT VIỆT
HUA XIN SẢN XUẤT HUAXIN
 TỈNH BẮC GIANG
 ĐỊA CHỈ/ADD:
 LÔ CN-04.1.2-KCN TÂN HƯNG - XƯƠNG LÂM
 LẠNG GIANG - BẮC GIANG

ĐƠN VỊ THIẾT KẾ/DESIGNER:
CÔNG TY TNHH CÔNG NGHỆ MÔI TRƯỜNG ĐẤT VIỆT
ĐẤT VIỆT ENVIRONMENTAL TECHNOLOGY COMPANY LIMITED
 TNHH CÔNG NGHỆ MÔI TRƯỜNG ĐẤT VIỆT
 ADD: SỐ 1029 - KHU D, CÓN DÌNH KẾ P. DÌNH KẾ
 TP. BẮC GIANG - T. BẮC GIANG
 Web: www.mtdatviet.vn
 Tel: 0902090911


GIÁM ĐỐC - DIRECTOR:	
PHẠM QUANG ANH	
CHỦ TRÌ - CHIEF:	
NGUYỄN VĂN ĐIỆP	
THIẾT KẾ - DESIGNED:	
PHÍ MINH HIẾU	
KIỂM TRA - CHECKED:	
NGUYỄN VĂN ĐIỆP	

DỰ ÁN/PROJECT:
NHÀ MÁY HUAXIN VIỆT NAM
 ĐỊA CHỈ/ADD:
 LÔ CN-04.1.2-KCN TÂN HƯNG - XƯƠNG LÂM
 LẠNG GIANG - BẮC GIANG

HẠNG MỤC/ITEM:
THIẾT KẾ HỆ THỐNG XỬ LÝ NƯỚC THẢI

TÊN BẢN VẼ- DRAWING TITLE:
MẶT BẰNG XÂY DỰNG HỆ THỐNG XỬ LÝ NƯỚC THẢI

TỈ LỆ/SCALE	NGÀY/DATE
N/A	03/2024
SỐ BẢN VẼ- DWG NO	HX-DV-XD-1

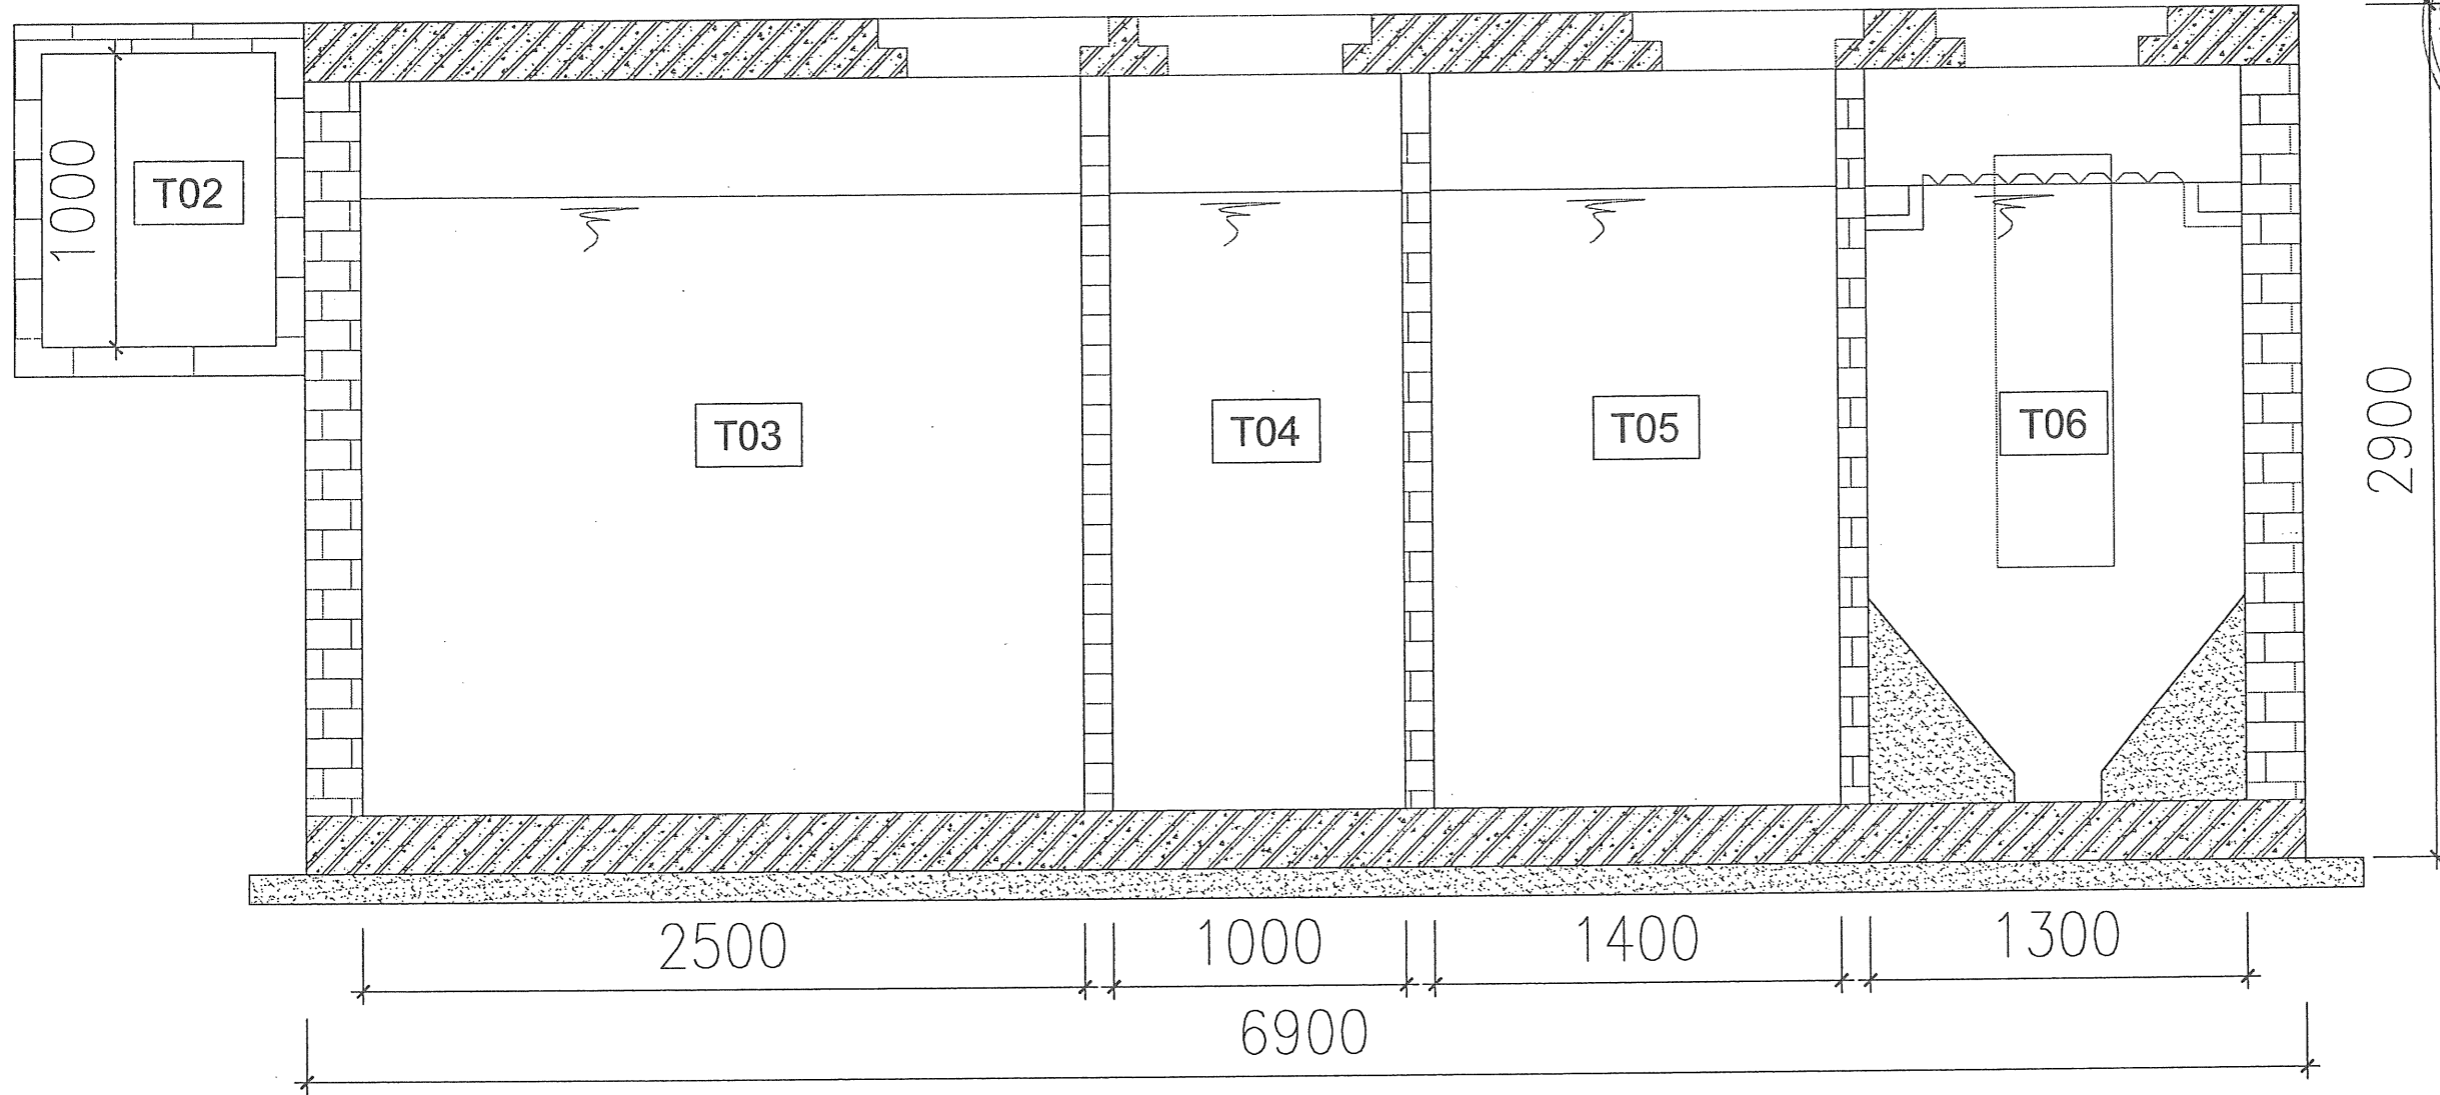

MẶT CẮT A-A XÂY DỰNG HỆ THỐNG XỬ LÝ NƯỚC THẢI

GHI CHÚ/NOTE:

CHỦ ĐẦU TƯ/OWNER:



ĐỊA CHỈ/ADD:

LỘ CN-04.1.2-KCN TÂN HƯNG - XƯƠNG LÂM
LẠNG GIANG - BẮC GIANG

ĐƠN VỊ THIẾT KẾ/DESIGNER:

CÔNG TY TNHH CÔNG NGHỆ
MÔI TRƯỜNG ĐẤT VIỆT
ĐẤT VIỆT ENVIRONMENTAL
TECHNOLOGY COMPANY LIMITED
TỈNH
CỘNG HÒA
MÔI
ĐẤT VIỆT
H
T. BẮC GIANG
ADD: SỐ 1029 - KHU D, CỘNG ĐÌNH KẾ, P. ĐÌNH KẾ
T. BẮC GIANG, B. BẮC GIANG
Web: www.moiatviet.vn
Tel: 0902090911

GIÁM ĐỐC - DIRECTOR:

PHẠM QUANG ANH

CHỦ TRÌ - CHIEF:

NGUYỄN VĂN ĐIỆP

THIẾT KẾ - DESIGNED:

PHÍ MINH HIẾU

KIỂM TRA - CHECKED:

NGUYỄN VĂN ĐIỆP

DỰ ÁN/PROJECT:

NHÀ MÁY HUAXIN VIỆT NAM

ĐỊA CHỈ/ADD:

LỘ CN-04.1.2-KCN TÂN HƯNG - XƯƠNG LÂM
LẠNG GIANG - BẮC GIANG

HẠNG MỤC/ITEM:

THIẾT KẾ HỆ THỐNG XỬ LÝ
NƯỚC THẢI

TÊN BẢN VẼ - DRAWING TITLE:

MẶT CẮT A-A XÂY DỰNG HỆ
THỐNG XỬ LÝ NƯỚC THẢI

TỈ LỆ/SCALE

N/A


NGÀY/DATE

03/2024

SỐ BẢN VẼ:

DWG NO


HX-DV-XD-2

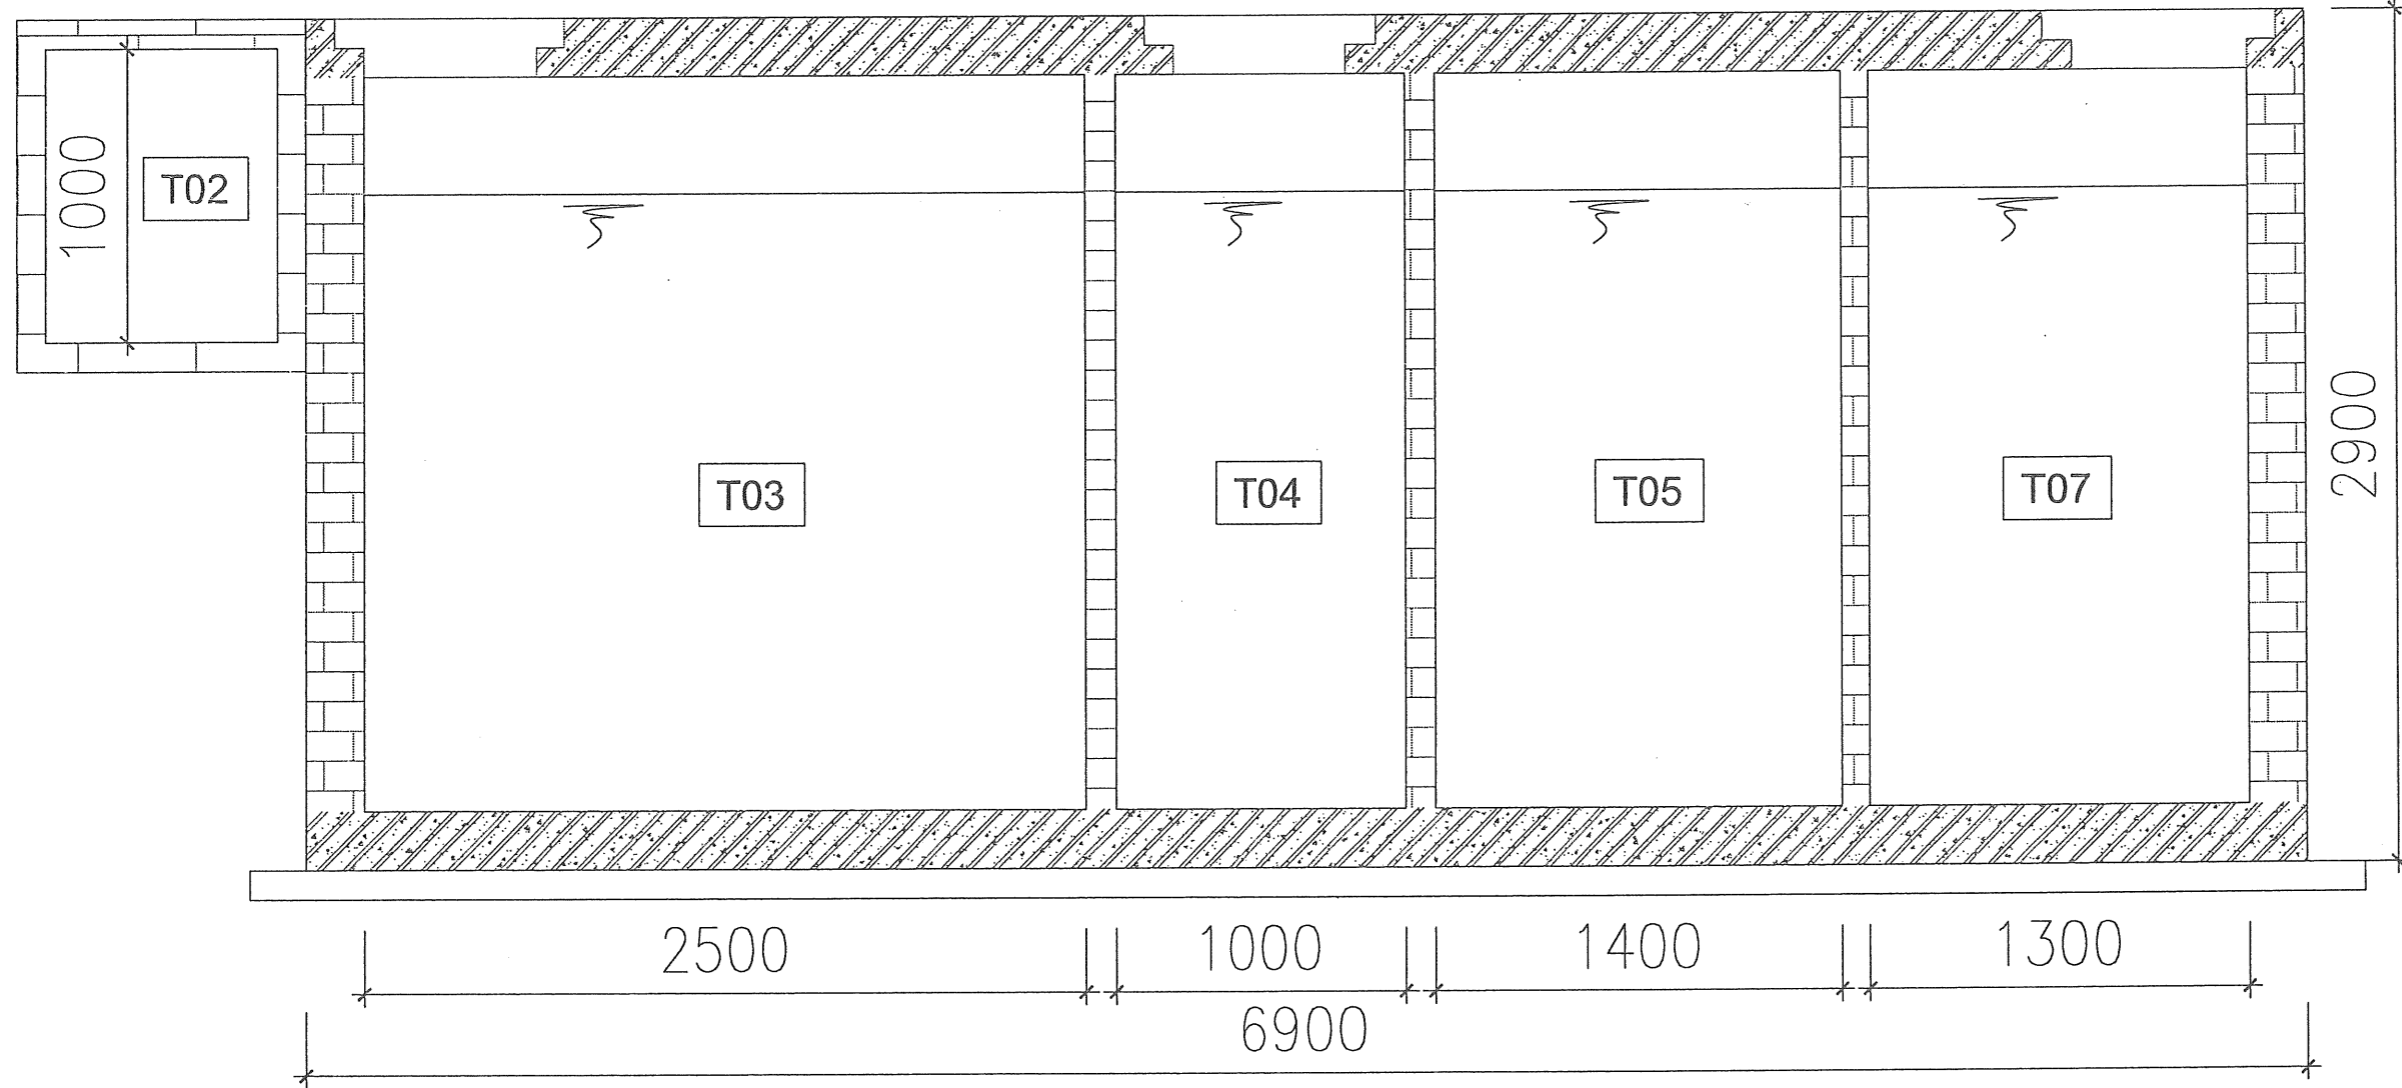

MẶT CẮT B-B XÂY DỰNG HỆ THỐNG XỬ LÝ NƯỚC THẢI

GHI CHÚ/NOTE:

CHỦ ĐẦU TƯ/OWNER:

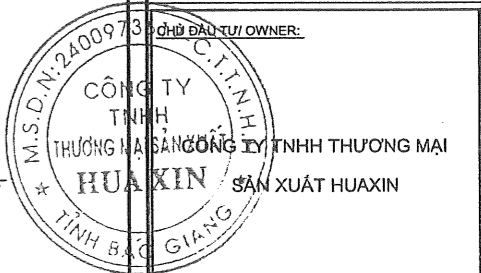

ĐỊA CHỈ/ADD:
LÔ CN-04.1.2-KCN TÂN HƯNG - XƯƠNG LÂM
LANG GIANG - BẮC GIANG

ĐƠN VỊ THIẾT KẾ/DESIGNER:

CÔNG TY TNHH CÔNG NGHỆ
MÔI TRƯỜNG ĐẤT VIỆT
DAT VIET ENVIRONMENTAL
TECHNOLOGY COMPANY, LIMITED
CÔNG TY
MÔI TRƯỜNG
ĐẤT VIỆT
ADD: SỐ 102B - KHU D, CCN ĐÌNH KẾ, ĐÌNH KẾ
T. BẮC GIANG - T. BẮC GIANG
Website: www.mtrviet.vn
Tel: 0902090911

GIÁM ĐỐC - DIRECTOR:

PHẠM QUANG ANH

CHỦ TRÌ - CHIEF:

NGUYỄN VĂN ĐIẾP

THIẾT KẾ - DESIGNED:

PHI MINH HIẾU

KIỂM TRA - CHECKED:

NGUYỄN VĂN ĐIẾP

DỰ ÁN/PROJECT:

NHÀ MÁY HUAXIN VIỆT NAM

ĐỊA CHỈ/ADD:
LÔ CN-04.1.2-KCN TÂN HƯNG - XƯƠNG LÂM
LANG GIANG - BẮC GIANG

HẠNG MỤC/ITEM:

THIẾT KẾ HỆ THỐNG XỬ LÝ
NƯỚC THẢI

TÊN BẢN VẼ - DRAWING TITLE:

MẶT CẮT B-B XÂY DỰNG HỆ
THỐNG XỬ LÝ NƯỚC THẢI

TỈ LỆ/SCALE

N/A

NGÀY/DATE

03/2024

SỐ BẢN VẼ/
DWG NO

HX-DV-XD-3

PHẦN CÔNG NGHỆ

GHI CHÚ/NOTE:

CHỦ ĐẦU TƯ/ OWNER:



ĐƠN VỊ THIẾT KẾ/ DESIGNER:



GIÁM ĐỐC - DIRECTOR:

PHẠM QUANG ANH

CHỦ TRÌ - CHIEF:

NGUYỄN VĂN ĐIỆP

THIẾT KẾ - DESIGNED:

PHI MINH HIẾU

KIỂM TRA - CHECKED:

NGUYỄN VĂN ĐIỆP

DỰ ÁN/ PROJECT:

NHÀ MÁY HUAXIN VIỆT NAM

ĐỊA CHỈ/ ADD:

LỘ CN-04.1.2-KCN TÂN HƯNG - XƯƠNG LÂM
LANG GIANG - BẮC GIANG

HẠNG MỤC/ITEM:

THIẾT KẾ HỆ THỐNG XỬ LÝ
NƯỚC THẢI

TÊN BẢN VẼ- DRAWING TITLE:

PHẦN CÔNG NGHỆ

TỶ LỆ/SCALE

N/A

NGÀY/DATE


03/2024

SỐ BẢN VẼ:

DWG NO

HX-DV-CN

ỐNG DẪN KHÍ

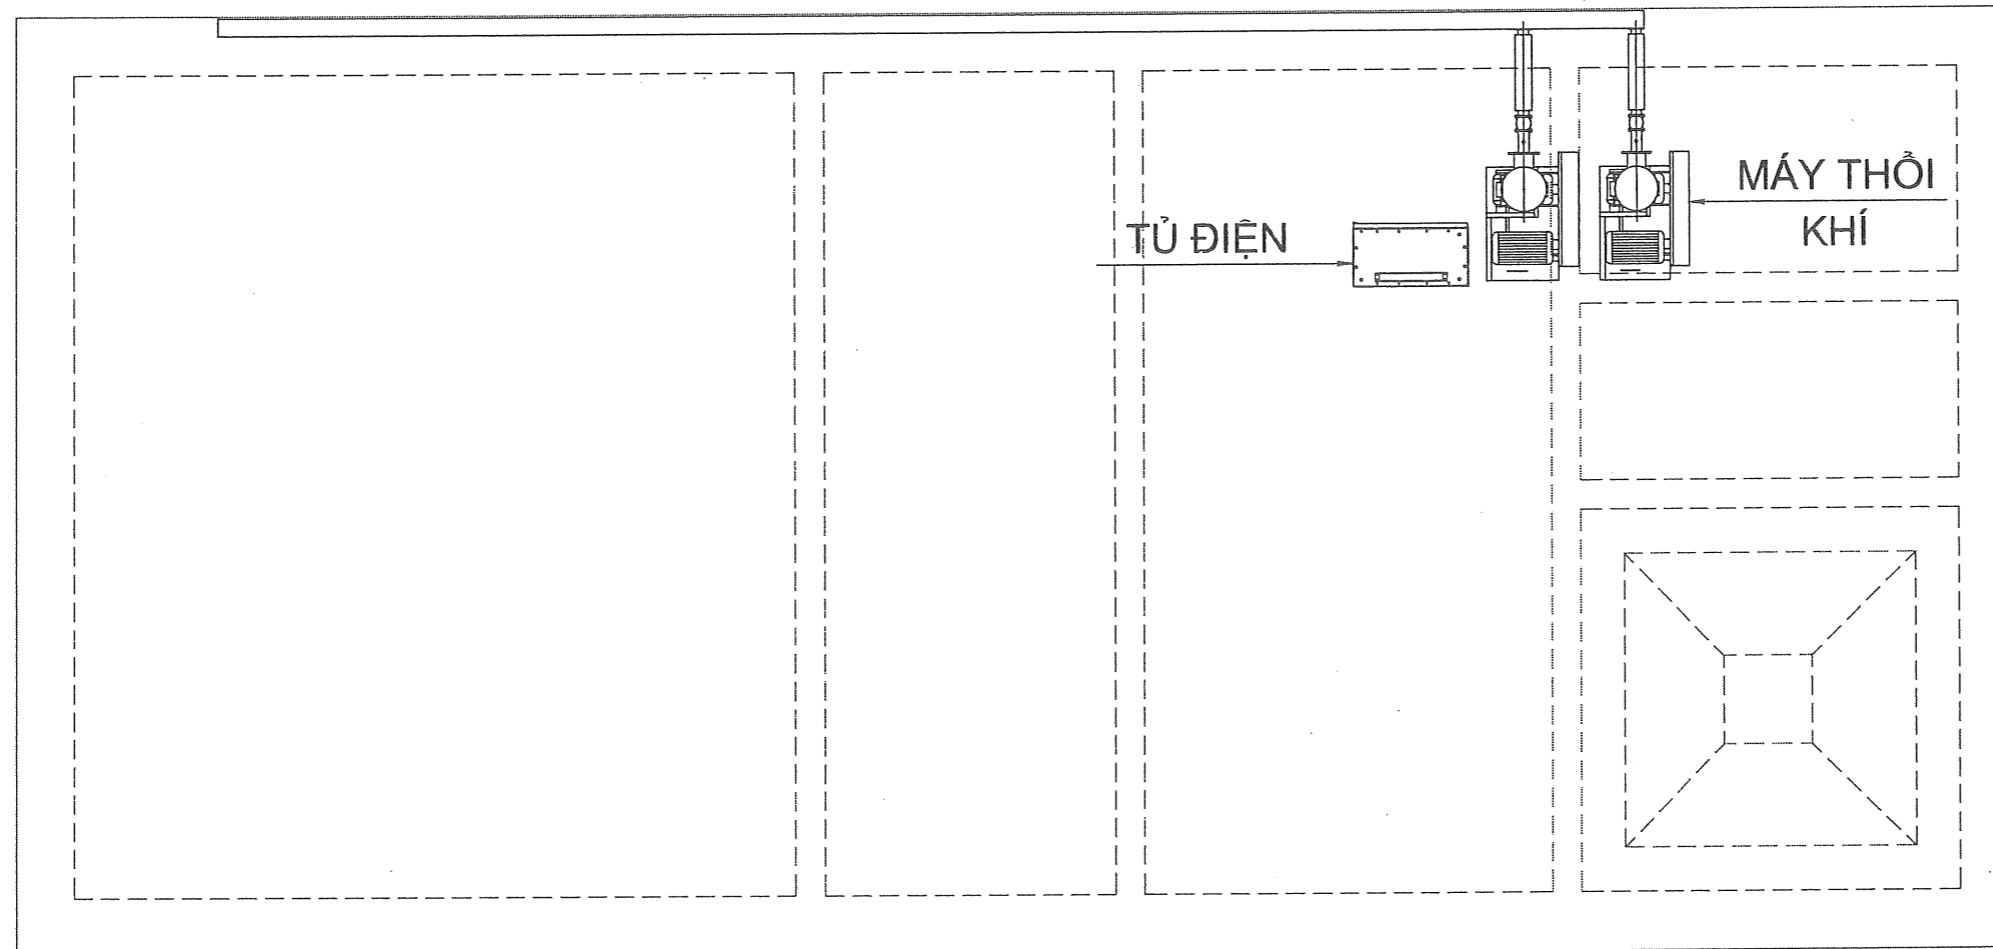

MẶT BẰNG THIẾT BỊ HỆ THỐNG XỬ LÝ NƯỚC THẢI TRÊN MẶT BỂ

GHI CHÚ/NOTE:

CHỦ ĐẦU TƯ/OWNER:



CÔNG TY TNHH THƯƠNG MẠI SẢN XUẤT HUAXIN
TỈNH BẮC GIANG

ĐỊA CHỈ/ADD:
LÔ CN-04.1.2-KCN TÂN HƯNG - XƯƠNG LÂM
LẠNG GIANG - BẮC GIANG

ĐƠN VỊ THIẾT KẾ/DESIGNER:

0774322
CÔNG TY TNHH CÔNG NGHỆ MÔI TRƯỜNG ĐẤT VIỆT
DATVIET ENVIRONMENTAL TECHNOLOGY COMPANY LIMITED
MÔI TRƯỜNG ĐẤT VIỆT
T. BẮC GIANG - T. BẮC GIANG
ADD: SỐ 1029 - KHU D. CỤN ĐÌNH KẾ, P. ĐÌNH KẾ
TP BẮC GIANG - T. BẮC GIANG
Web: www.mtdatviet.vn
Tel: 0902090911

GIÁM ĐỐC - DIRECTOR:	
PHẠM QUANG ANH	
CHỦ TRÌ - CHIEF:	
NGUYỄN VĂN ĐIỆP	
THIẾT KẾ - DESIGNED:	
PHÍ MINH HIẾU	
KIỂM TRA - CHECKED:	
NGUYỄN VĂN ĐIỆP	

DỰ ÁN/PROJECT:

NHÀ MÁY HUAXIN VIỆT NAM
ĐỊA CHỈ/ADD:
LÔ CN-04.1.2-KCN TÂN HƯNG - XƯƠNG LÂM
LẠNG GIANG - BẮC GIANG


HẠNG MỤC/ITEM:

THIẾT KẾ HỆ THỐNG XỬ LÝ NƯỚC THẢI

TÊN BẢN VẼ- DRAWING TITLE:

MẶT BẰNG THIẾT BỊ HỆ THỐNG XỬ LÝ NƯỚC THẢI TRÊN MẶT BỂ

TỈ LỆ/SCALE	NGÀY/DATE
N/A	03/2024
SỐ BẢN VẼ/ DWG NO	HX-DV-CN-1

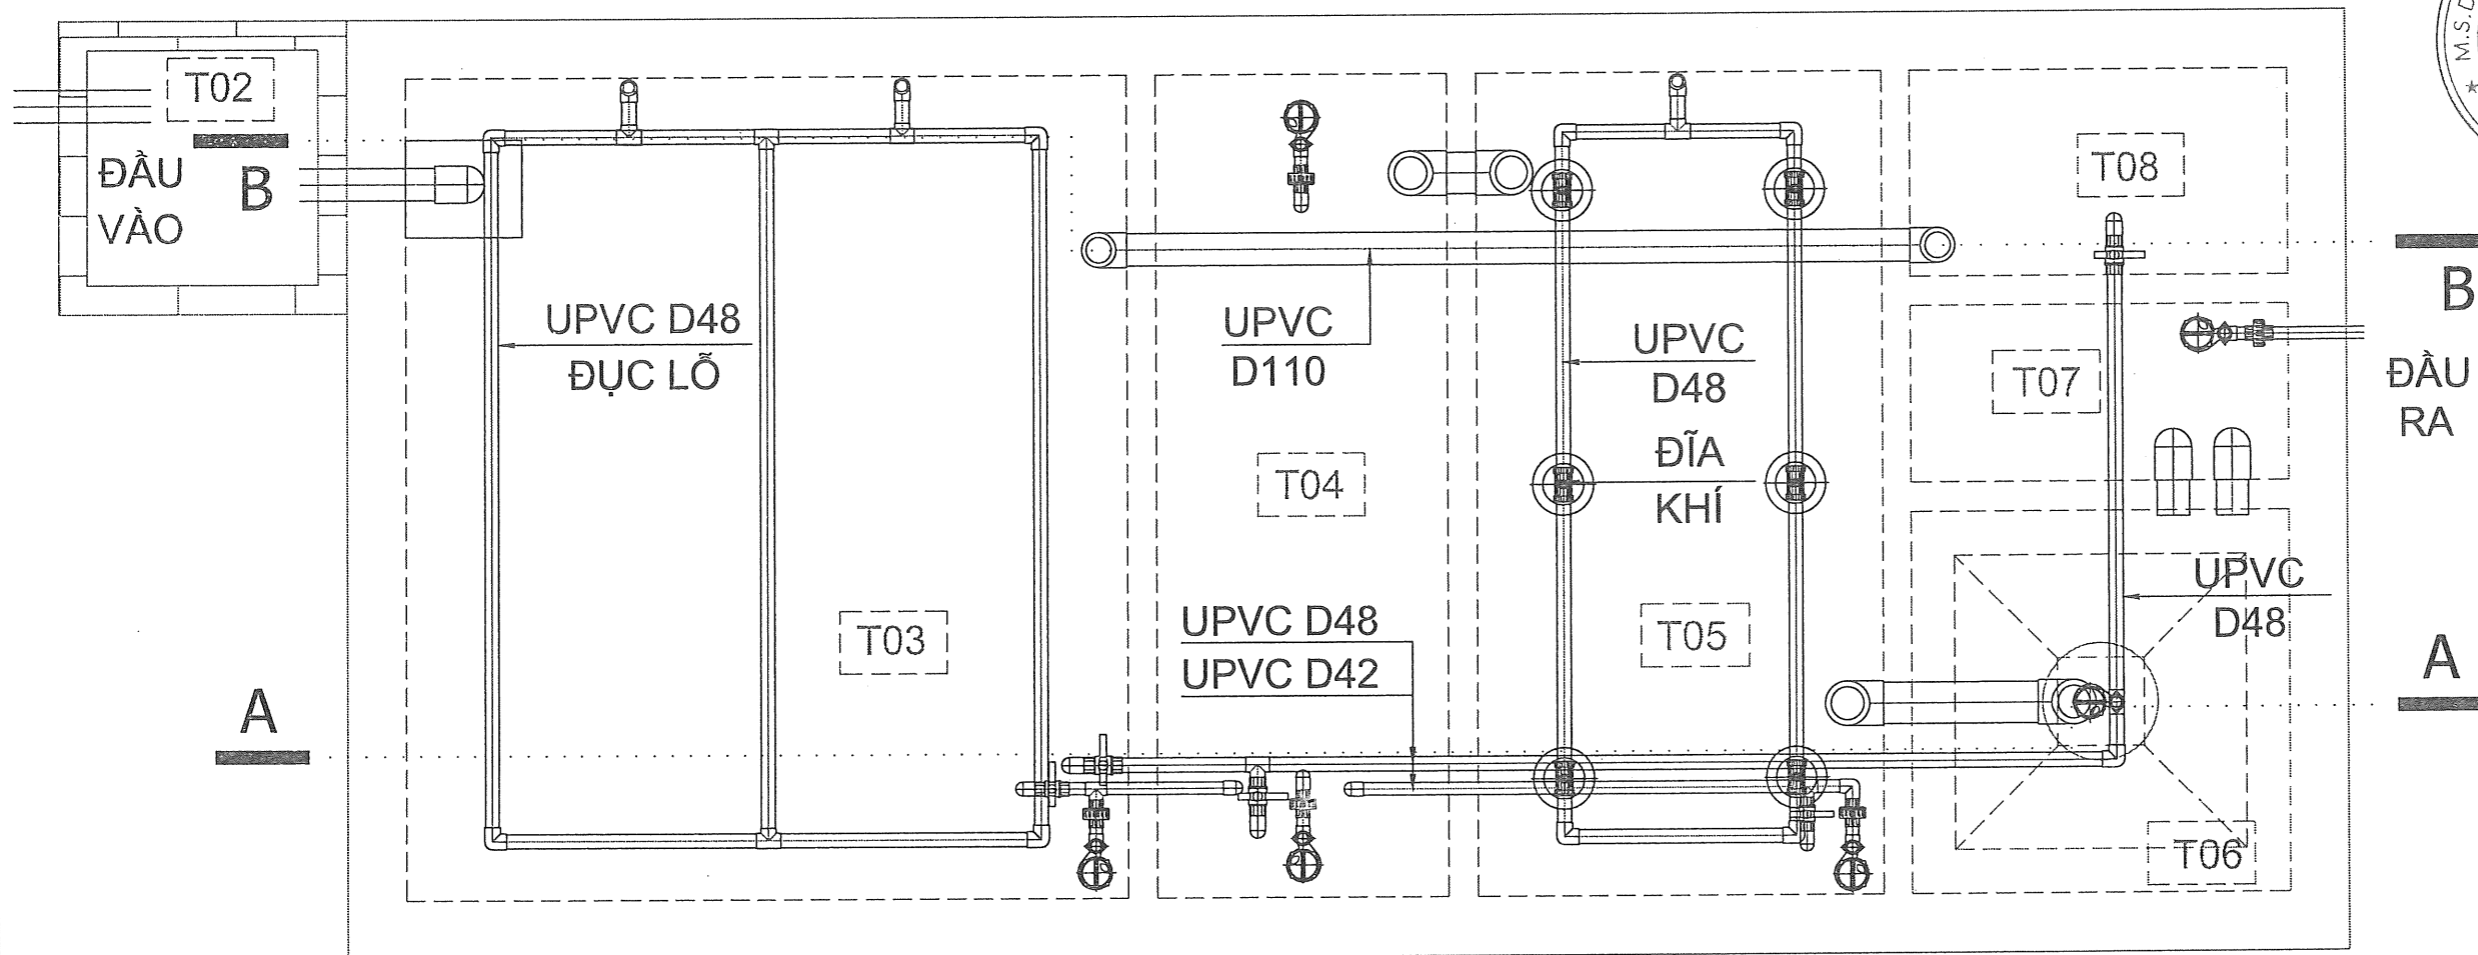

MẶT BẰNG ĐƯỜNG ỐNG CÔNG NGHỆ HỆ THỐNG XỬ LÝ NƯỚC THẢI

GHI CHÚ/NOTE:

CHỦ ĐẦU TƯ/OWNER:

M.S.D.N: 2400973617-C.T.T.H
 CÔNG TY TNHH THƯƠNG MẠI
 CÔNG TY TNHH THƯƠNG MẠI
 THƯƠNG MẠI SẢN XUẤT SẢN XUẤT HUAXIN
 HUAXIN
 TỈNH BẮC GIANG
 ĐIA CHỈ/ADD:
 LỘ CN-04.1.2-KCN TÂN HƯNG - XƯƠNG LÂM
 LANG GIANG - BẮC GIANG

ĐƠN VỊ THIẾT KẾ/DESIGNER:

CÔNG TY TNHH CÔNG NGHỆ
 MÔI TRƯỜNG ĐẤT VIỆT
 ĐẤT VIỆT ENVIRONMENTAL
 TECHNOLOGY COMPANY LIMITED
 TNHH CÔNG NGHỆ
 MÔI TRƯỜNG
 ĐẤT VIỆT
 ADD: SỐ 1029 - KHU D, CCN ĐÌNH KẾ P. ĐÌNH KẾ
 TP. BẮC GIANG - T. BẮC GIANG
 Web: www.mtdatviet.vn
 Tel: 0902090911

GIÁM ĐỐC - DIRECTOR:	
PHẠM QUANG ANH	
CHỦ TRÌ - CHIEF:	
NGUYỄN VĂN ĐIỆP	
THIẾT KẾ - DESIGNED:	
PHÍ MINH HIẾU	
KIỂM TRA - CHECKED:	
NGUYỄN VĂN ĐIỆP	

DỰ ÁN/PROJECT:

NHÀ MÁY HUAXIN VIỆT NAM

ĐIA CHỈ/ADD:
 LỘ CN-04.1.2-KCN TÂN HƯNG - XƯƠNG LÂM
 LANG GIANG - BẮC GIANG


HẠNG MỤC/ITEM:

THIẾT KẾ HỆ THỐNG XỬ LÝ NƯỚC THẢI

TÊN BẢN VẼ - DRAWING TITLE:

MẶT BẰNG ĐƯỜNG ỐNG CÔNG NGHỆ HỆ THỐNG XỬ LÝ NƯỚC THẢI

TỈ LỆ/SCALE	NGÀY/DATE
N/A	03/2024
SỐ BẢN VẼ: DWG NO	HX-DV-CN-2

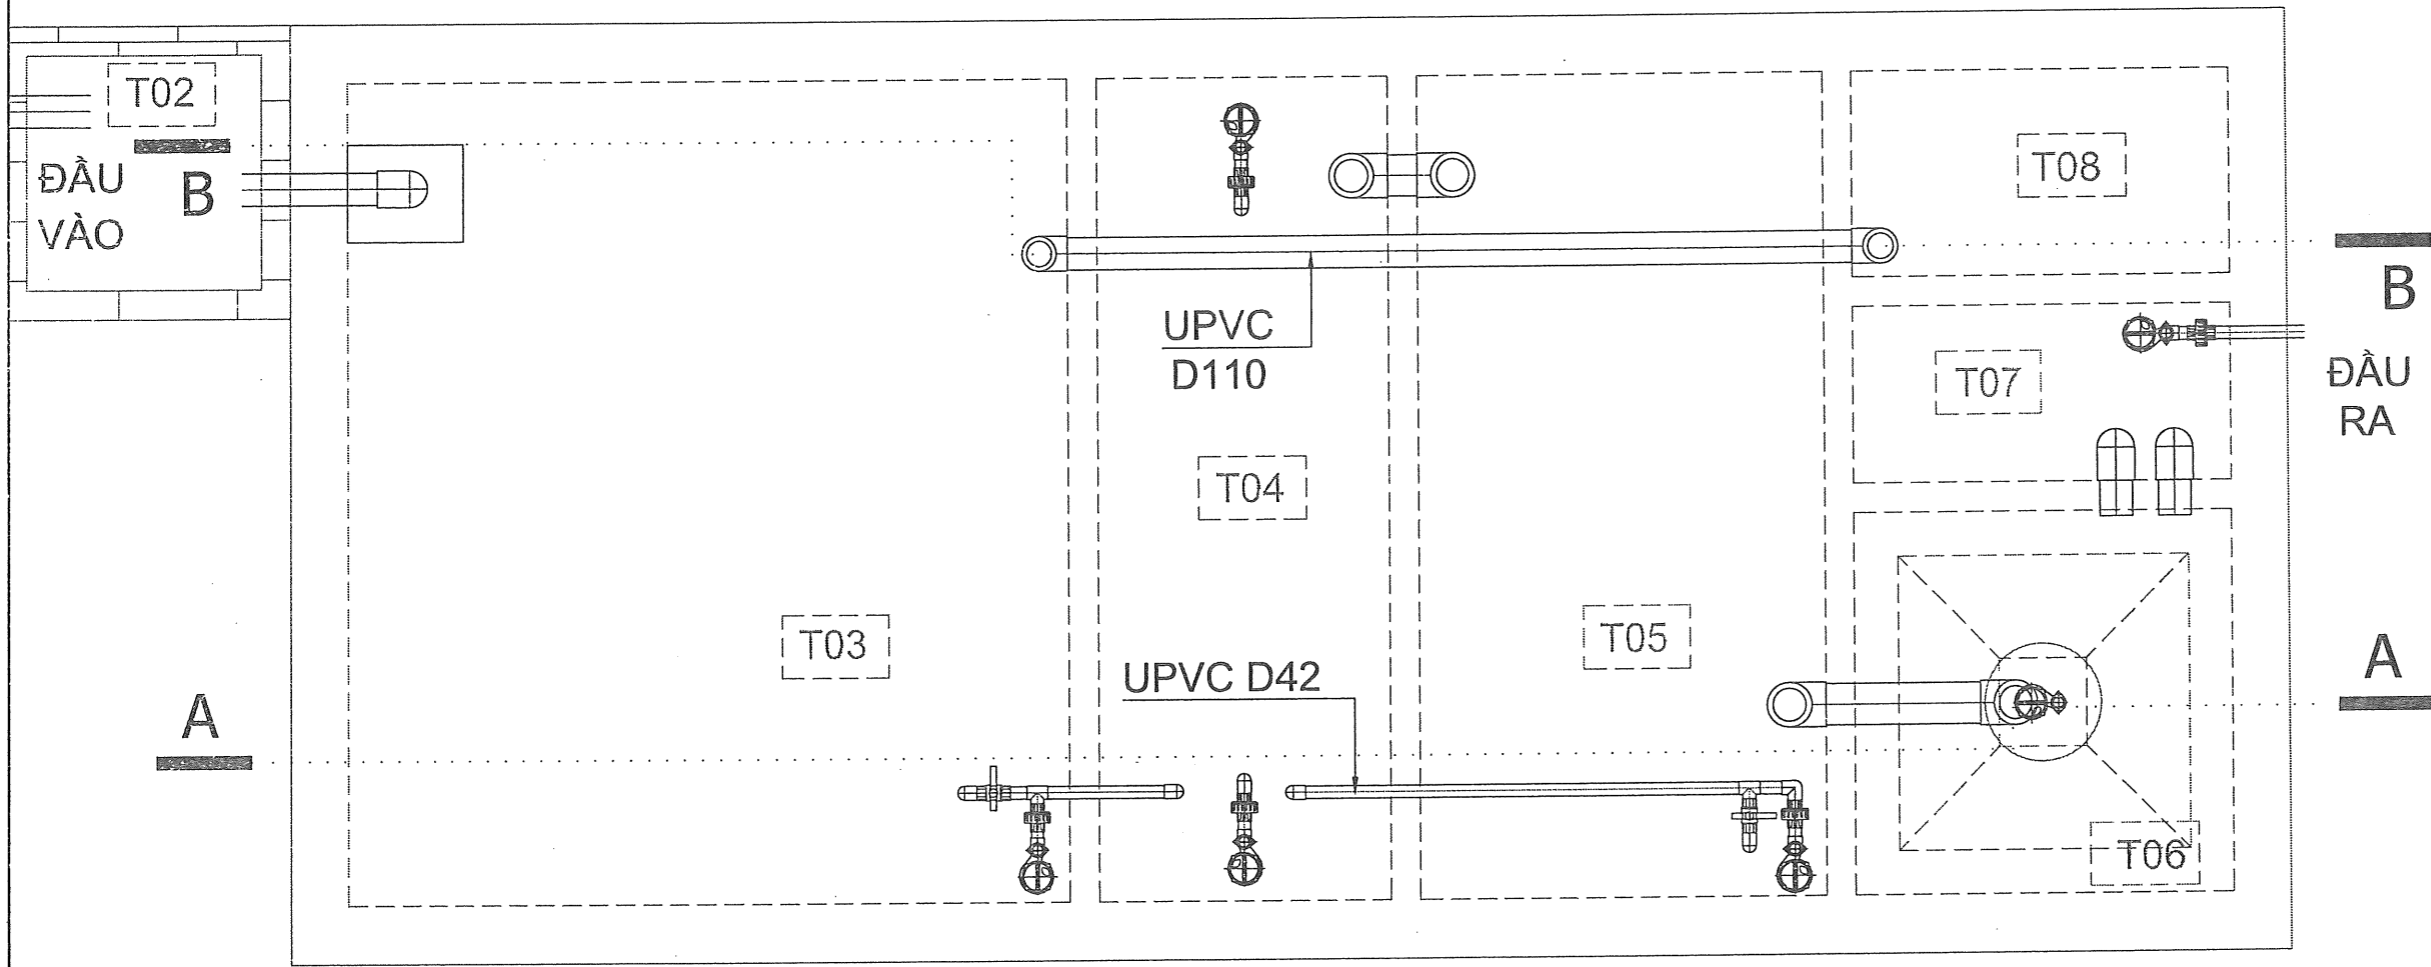

MẶT BẰNG ĐƯỜNG ỐNG NƯỚC THẢI

GHI CHÚ/ NOTE:

CHỦ ĐẦU TƯ/ OWNER:

M.S.D.N: 240093617-C.T. TN
 CÔNG TY TNHH CÔNG TY TNHH THƯƠNG MẠI
 THƯƠNG MẠI SẢN XUẤT SẢN XUẤT HUAXIN
 HUA XIN
 TỈNH BẮC GIANG
 ĐIA CHỈ/ ADDR:
 LÔ CN-04.1.2-KCN TÂN HƯNG - XƯƠNG LÂM
 LANG GIANG - BẮC GIANG

ĐƠN VỊ THIẾT KẾ/ DESIGNER:

CÔNG TY TNHH CÔNG NGHỆ
 MÔI TRƯỜNG ĐẤT VIỆT
 ĐẤT VIỆT ENVIRONMENTAL
 TECHNOLOGY COMPANY LIMITED
 CÔNG NGHỆ
 MÔI TRƯỜNG ĐẤT VIỆT
 ĐẤT VIỆT
 TỈNH BẮC GIANG
 ADD: SỐ 102B, KHU D, CỘNG ĐỒNG KẾ, P. DÌNH KẾ
 TP. BẮC GIANG - T. BẮC GIANG
 Web: www.mtdaviet.vn
 Tel: 0902090911

GIÁM ĐỐC - DIRECTOR:	
PHẠM QUANG ANH	
CHỦ TRÌ - CHIEF:	
NGUYỄN VĂN ĐIỆP	
THIẾT KẾ - DESIGNED:	
PHÍ MINH HIẾU	
KIỂM TRA - CHECKED:	
NGUYỄN VĂN ĐIỆP	

ĐỰ ÁN/ PROJECT:

NHÀ MÁY HUAXIN VIỆT NAM

ĐỊA CHỈ/ ADDR:
 LÔ CN-04.1.2-KCN TÂN HƯNG - XƯƠNG LÂM
 LANG GIANG - BẮC GIANG


HẠNG MỤC/ ITEM:

THIẾT KẾ HỆ THỐNG XỬ LÝ
 NƯỚC THẢI

TÊN BẢN VẼ- DRAWING TITLE:

MẶT BẰNG ĐƯỜNG ỐNG
 NƯỚC THẢI


TỈ LỆ/ SCALE	NGÀY/ DATE
N/A	03/2024
SỐ BẢN VẼ: DWG NO	HX-DV-CN-3

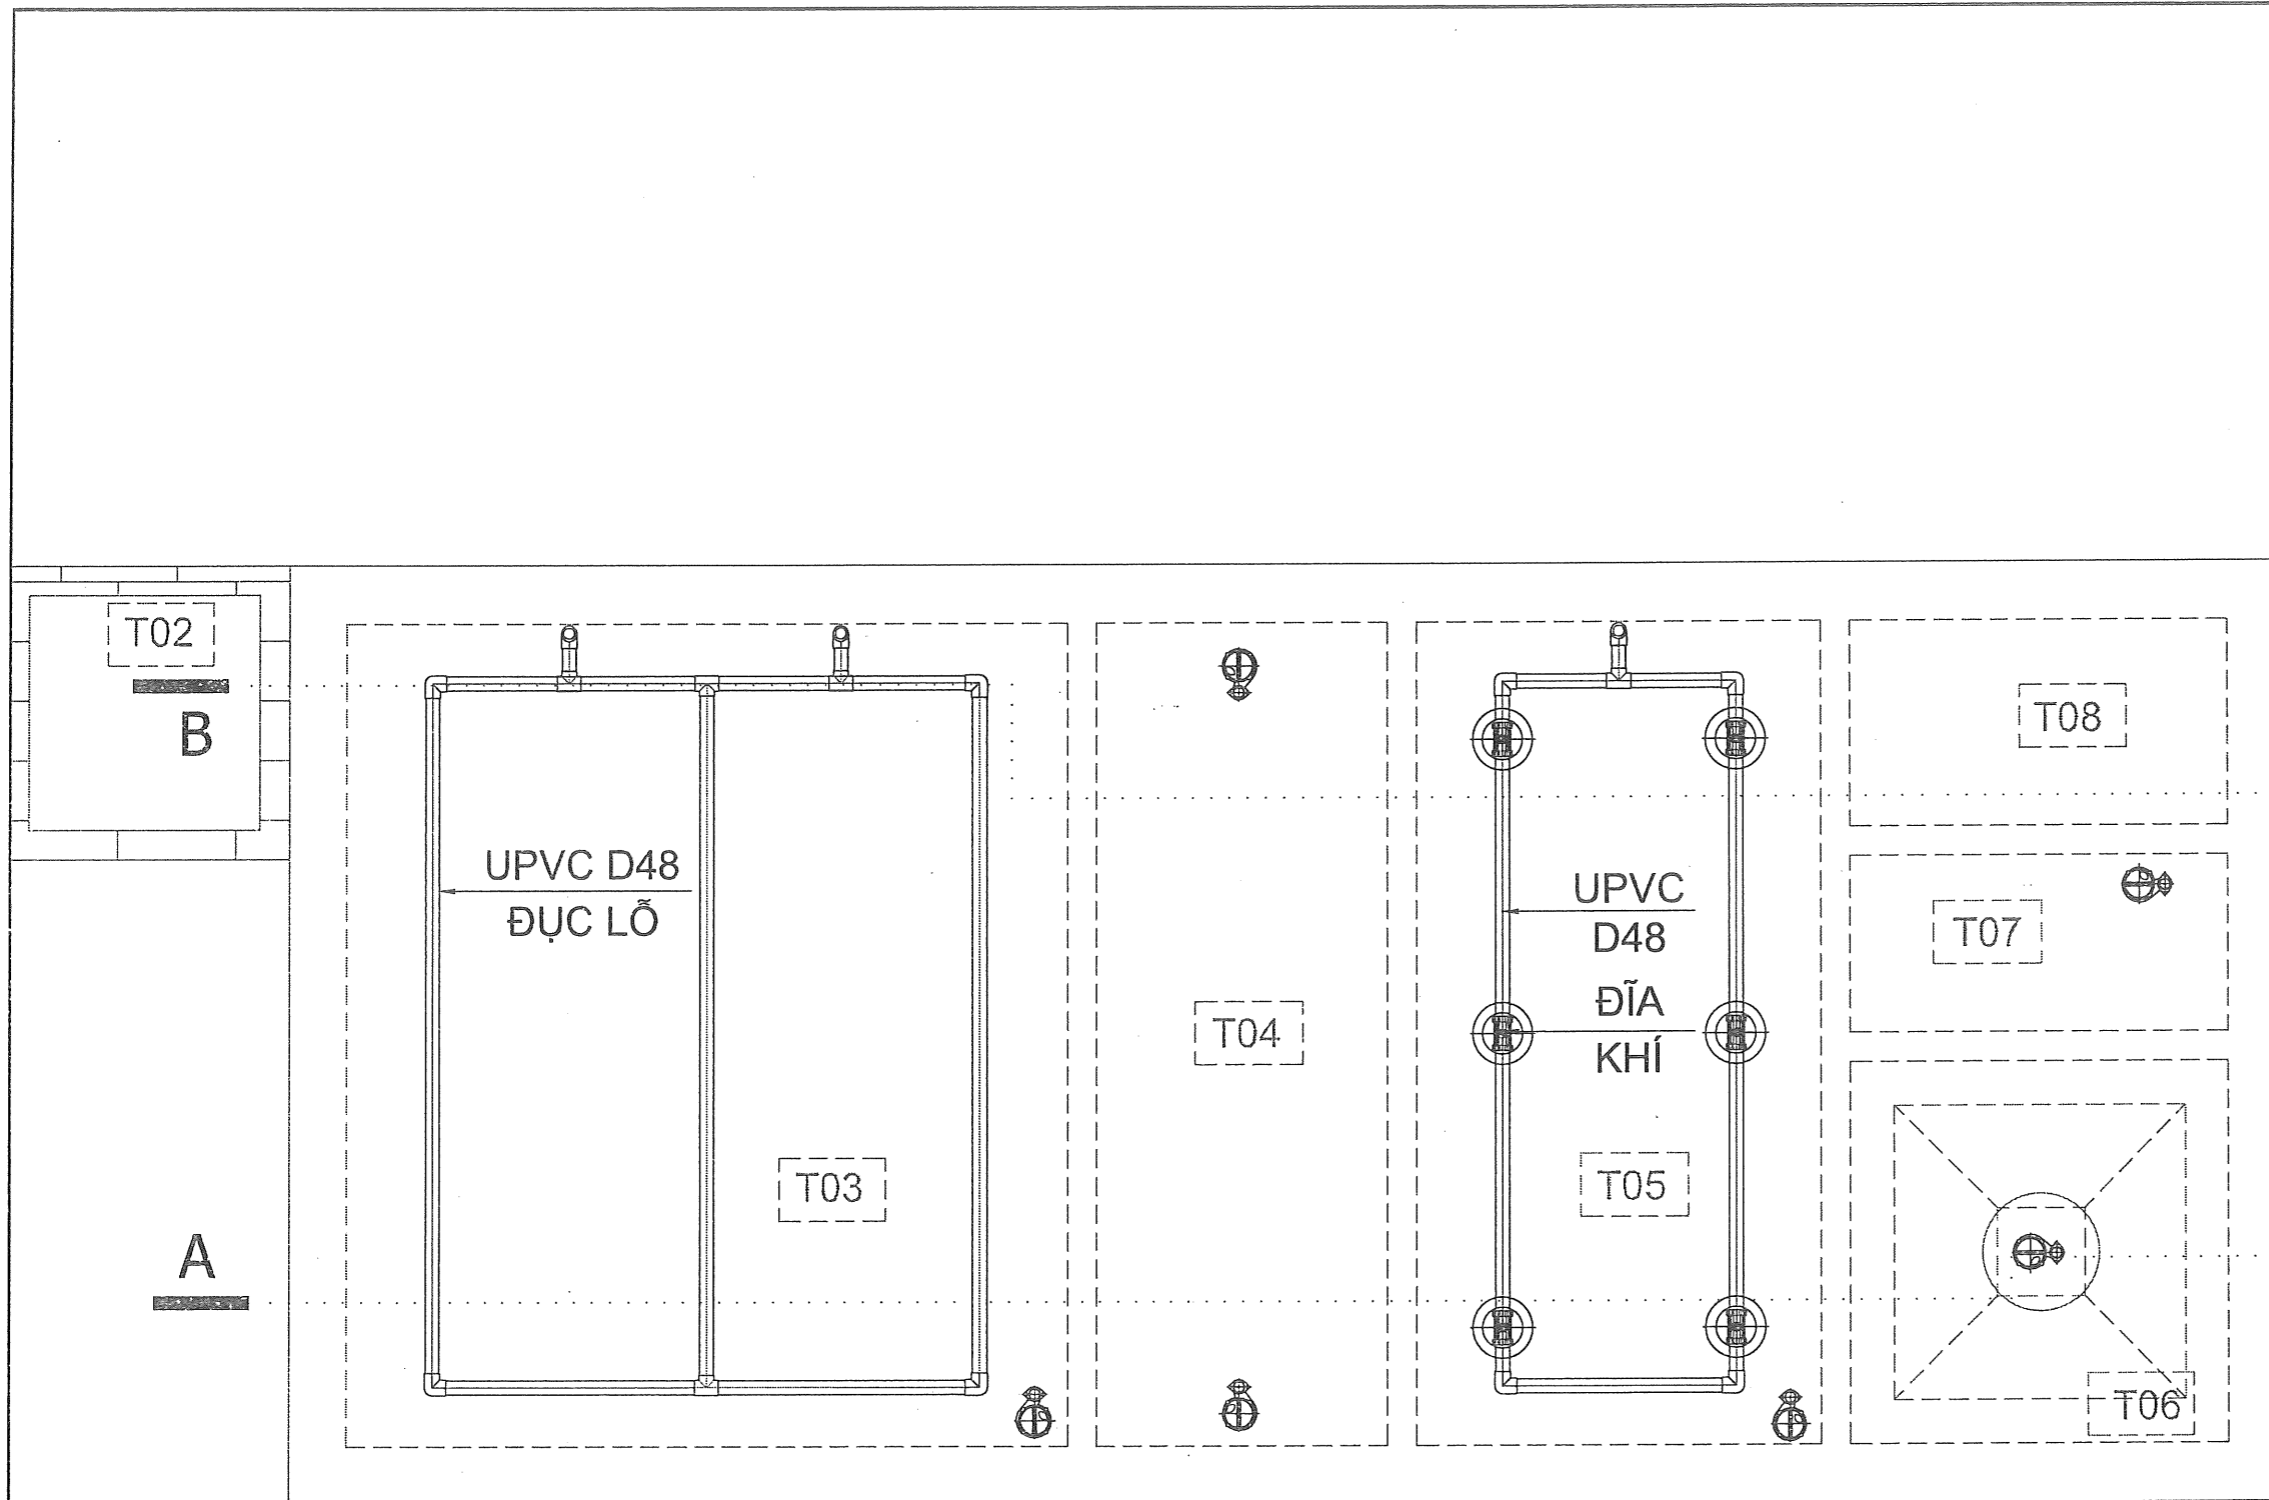

MẶT BẰNG ĐƯỜNG ỐNG CẤP KHÍ

GHI CHÚ/NOTE:

CHỦ ĐẦU TƯ/OWNER:

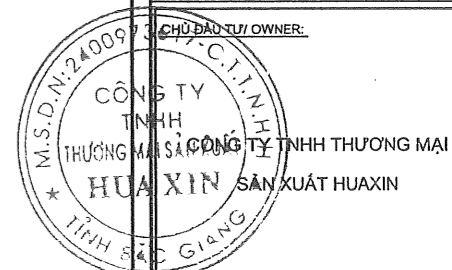

ĐỊA CHỈ/ADD:
LÔ CN-04.1.2-KCN TÂN HƯNG - XƯƠNG LÂM
LANG GIANG - BẮC GIANG

ĐƠN VỊ THIẾT KẾ/DESIGNER:

CÔNG TY TNHH CÔNG NGHỆ
MÔI TRƯỜNG ĐẤT VIỆT
ĐẤT VIỆT ENVIRONMENTAL
TECHNOLOGY COMPANY LIMITED
CÔNG NGHỆ
MÔI TRƯỜNG
ĐẤT VIỆT
TP. BẮC GIANG - BẮC GIANG
ADD: SỐ 1029 - KHU B, CỘNG HÒA XÃ HỘI CHỦ NGHĨA VIỆT NAM
TP. BẮC GIANG - BẮC GIANG
Web: www.mtdatviet.vn
Tel: 0902090911

GIÁM ĐỐC - DIRECTOR:

PHẠM QUANG ANH

CHỦ TRÌ - CHIEF:

NGUYỄN VĂN ĐIỆP

THIẾT KẾ - DESIGNED:

PHI MINH HIẾU

KIỂM TRA - CHECKED:

NGUYỄN VĂN ĐIỆP

DỰ ÁN/PROJECT:

NHÀ MÁY HUAXIN VIỆT NAM

ĐỊA CHỈ/ADD:
LÔ CN-04.1.2-KCN TÂN HƯNG - XƯƠNG LÂM
LANG GIANG - BẮC GIANG

HẠNG MỤC/ITEM:

THIẾT KẾ HỆ THỐNG XỬ LÝ
NƯỚC THẢI

TÊN BẢN VẼ- DRAWING TITLE:

MẶT BẰNG ĐƯỜNG ỐNG
CẤP KHÍ

TỈ LỆ/SCALE


NGÀY/DATE

N/A 03/2024

SỐ BẢN VẼ:

DWG NO


HX-DV-CN-4

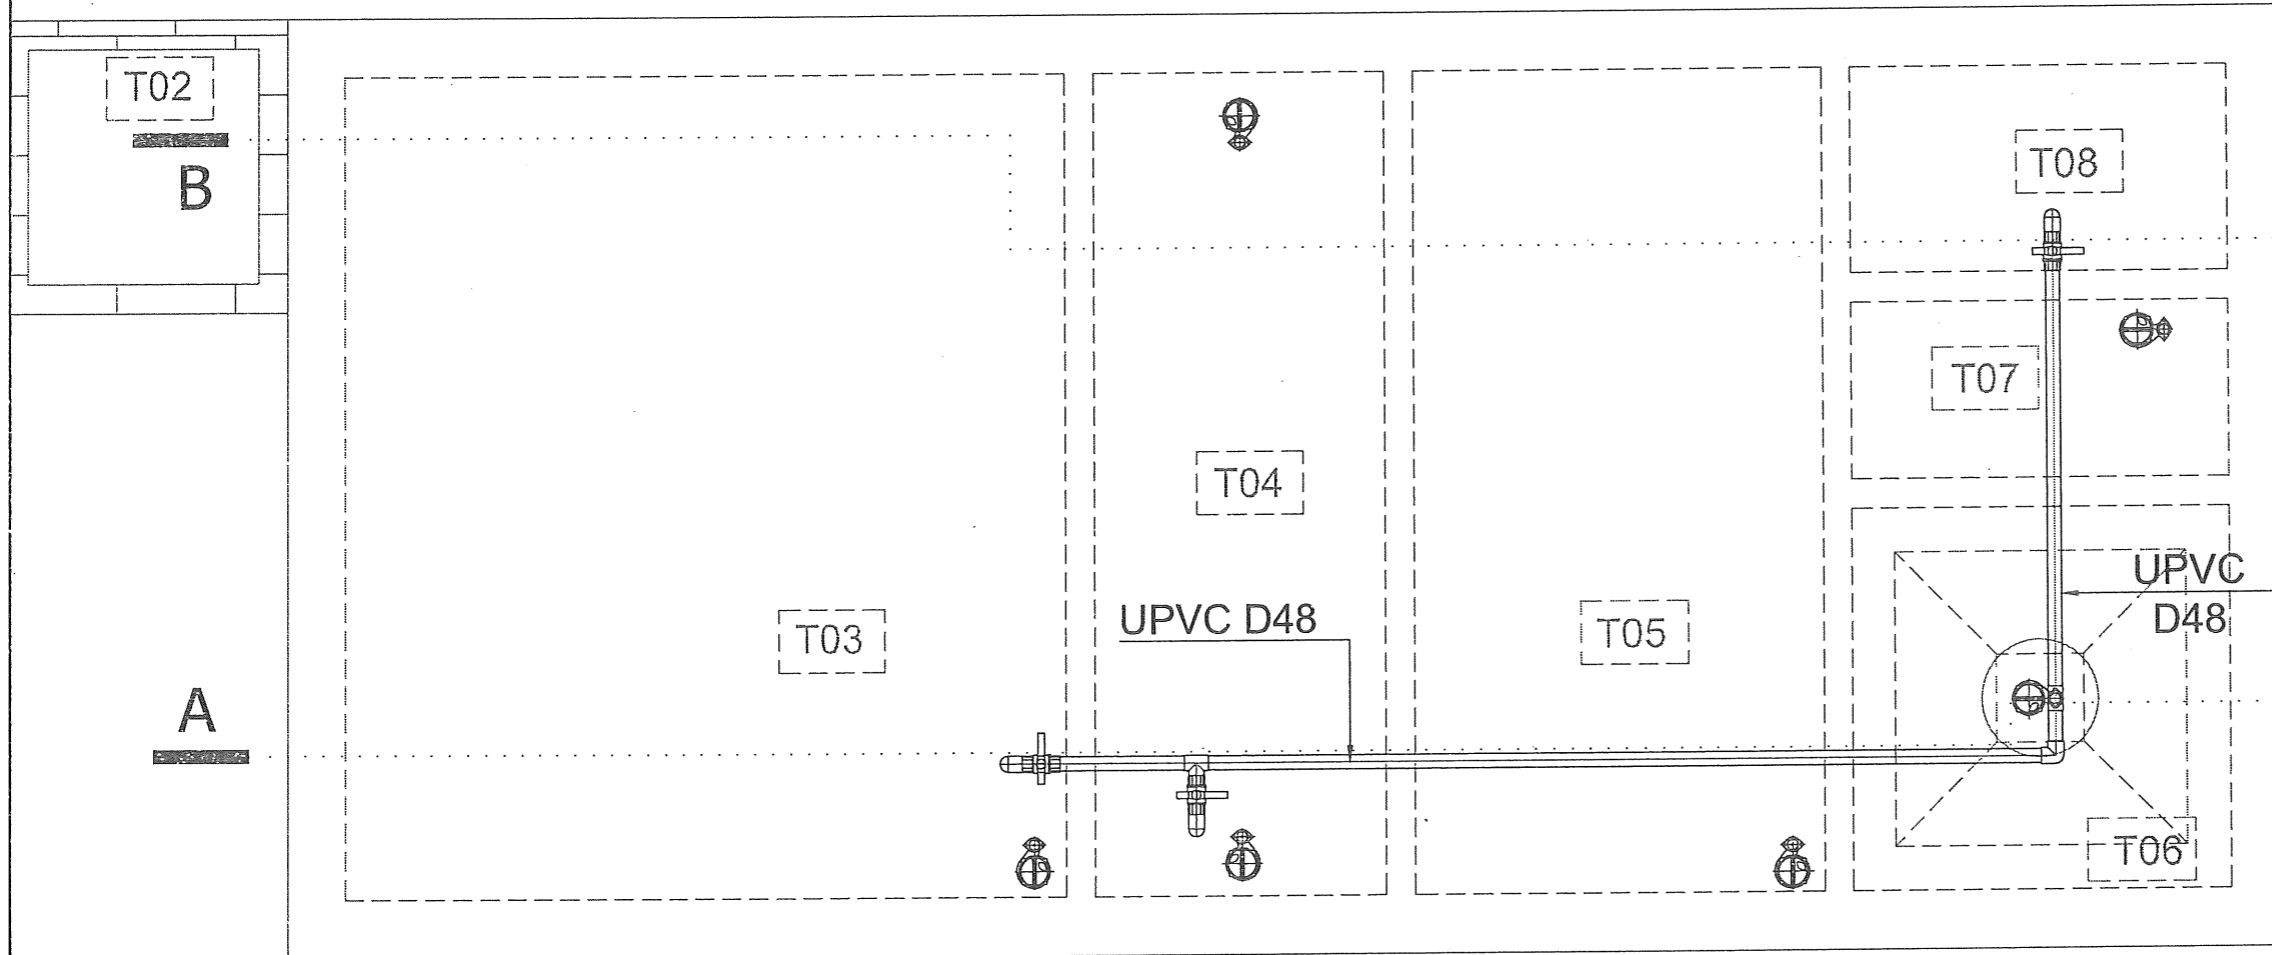

MẶT BẰNG ĐƯỜNG ỐNG BÙN

GHI CHÚ/ NOTE:

CHỦ ĐẦU TƯ/ OWNER:

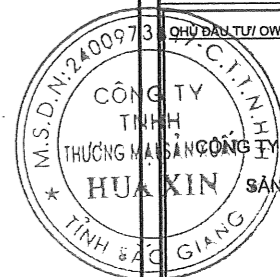

ĐỊA CHỈ/ ADDR:
LÔ CN-04.1.2-KCN TÂN HƯNG - XƯƠNG LÂM
LẠNG GIANG - BẮC GIANG

ĐƠN VỊ THIẾT KẾ/ DESIGNER:

CÔNG TY TNHH CÔNG NGHỆ
MÔI TRƯỜNG ĐẤT VIỆT
ĐẤT VIỆT ENVIRONMENTAL
TECHNOLOGY COMPANY LIMITED
TỈNH BẮC GIANG
MÔI TRƯỜNG ĐẤT VIỆT
ADD: SỐ 1029 - KHU D, CỤN ĐÌNH KẾ, P. ĐÌNH KẾ
TR. BẮC GIANG - BẮC GIANG
Web: www.mtdatviet.vn
Tel: 0902090911

GIÁM ĐỐC - DIRECTOR:	
PHẠM QUANG ANH	
CHỦ TRÌ - CHIEF:	
NGUYỄN VĂN ĐIỆP	
THIẾT KẾ - DESIGNED:	
PHÍ MINH HIẾU	
KIỂM TRA - CHECKED:	
NGUYỄN VĂN ĐIỆP	

DỰ ÁN/ PROJECT:

NHÀ MÁY HUAXIN VIỆT NAM

ĐỊA CHỈ/ ADDR:
LÔ CN-04.1.2-KCN TÂN HƯNG - XƯƠNG LÂM
LẠNG GIANG - BẮC GIANG


HẠNG MỤC/ ITEM:

THIẾT KẾ HỆ THỐNG XỬ LÝ
NƯỚC THẢI

TÊN BẢN VẼ- DRAWING TITLE:

MẶT BẰNG ĐƯỜNG ỐNG
BÙN


TỈ LỆ/SCALE	NGÀY/DATE
N/A	03/2024
SỐ BẢN VẼ- DWG NO	HX-DV-CN-5

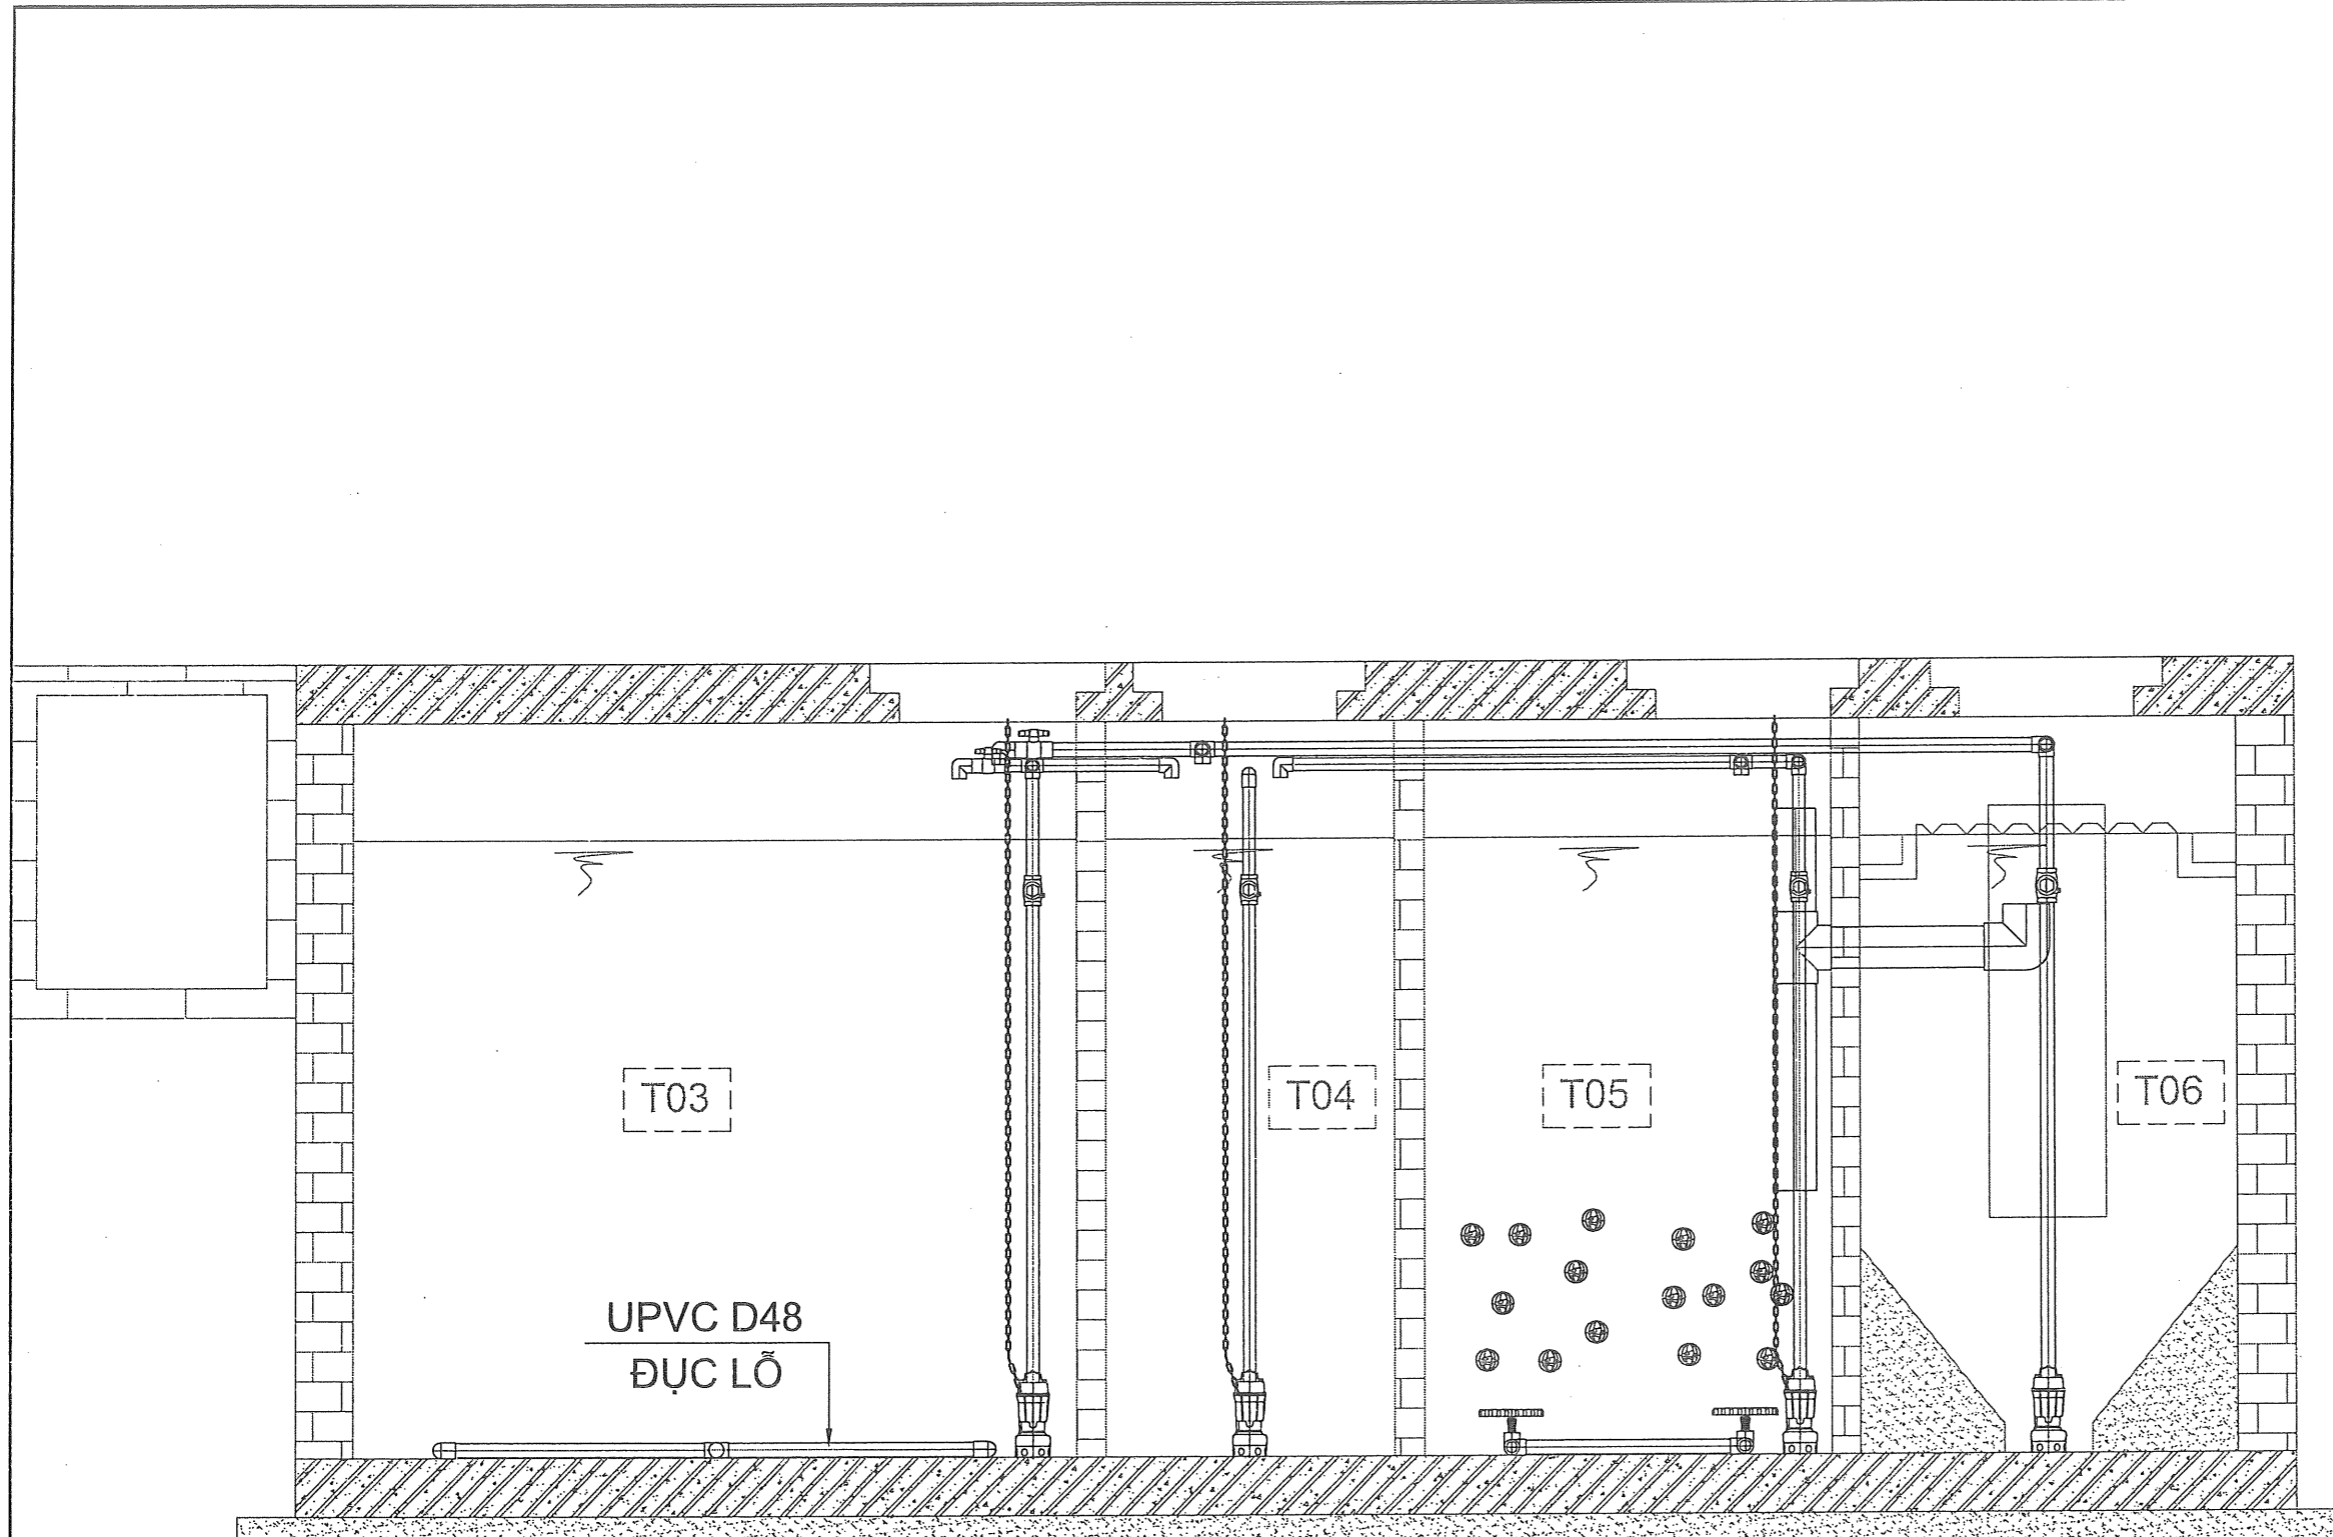

MẶT CẮT A-A ĐƯỜNG ỐNG HỆ THỐNG XỬ LÝ NƯỚC THẢI

GHI CHÚ/ NOTE:

CHỦ ĐẦU TƯ/ OWNER:

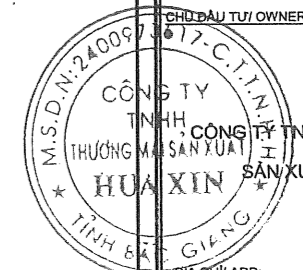

ĐỊA CHỈ/ ADDR:
 LÔ CN-04.1.2-KCN TÂN HƯNG - XƯƠNG LÂM
 LANG GIANG - BẮC GIANG

ĐƠN VỊ THIẾT KẾ/ DESIGNER:

07713
 CÔNG TY TNHH CÔNG NGHỆ
 MÔI TRƯỜNG ĐẤT VIỆT
 ĐẤT VIỆT ENVIRONMENTAL
 TECHNOLOGY COMPANY LIMITED
 CÔNG NGHỆ
 MÔI TRƯỜNG
 ĐẤT VIỆT
 ĐẤT VIỆT
 TỈNH BẮC GIANG - BẮC GIANG

ADD: SỐ 1029 - KHU D, CỤM DĨNH KẾ, P. DĨNH KẾ
 TP BẮC GIANG - T. BẮC GIANG
 Web: www.mtdatviet.vn
 Tel: 0902090911

GIÁM ĐỐC - DIRECTOR:	
PHẠM QUANG ANH	
CHỦ TRÌ - CHIEF:	
NGUYỄN VĂN ĐIỆP	
THIẾT KẾ - DESIGNED:	
PHÍ MINH HIẾU	
KIỂM TRA - CHECKED:	
NGUYỄN VĂN ĐIỆP	

DỰ ÁN/ PROJECT:

NHÀ MÁY HUAXIN VIỆT NAM

ĐỊA CHỈ/ ADDR:
 LÔ CN-04.1.2-KCN TÂN HƯNG - XƯƠNG LÂM
 LANG GIANG - BẮC GIANG


HẠNG MỤC/ ITEM:

THIẾT KẾ HỆ THỐNG XỬ LÝ
 NƯỚC THẢI

TÊN BẢN VẼ- DRAWING TITLE:

MẶT CẮT A-A ĐƯỜNG ỐNG HỆ
 THỐNG XỬ LÝ NƯỚC THẢI


TỈ LỆ/ SCALE	NGÀY/ DATE
N/A	03/2024
SỐ BẢN VẼ: DWG NO	HX-DV-CN-6

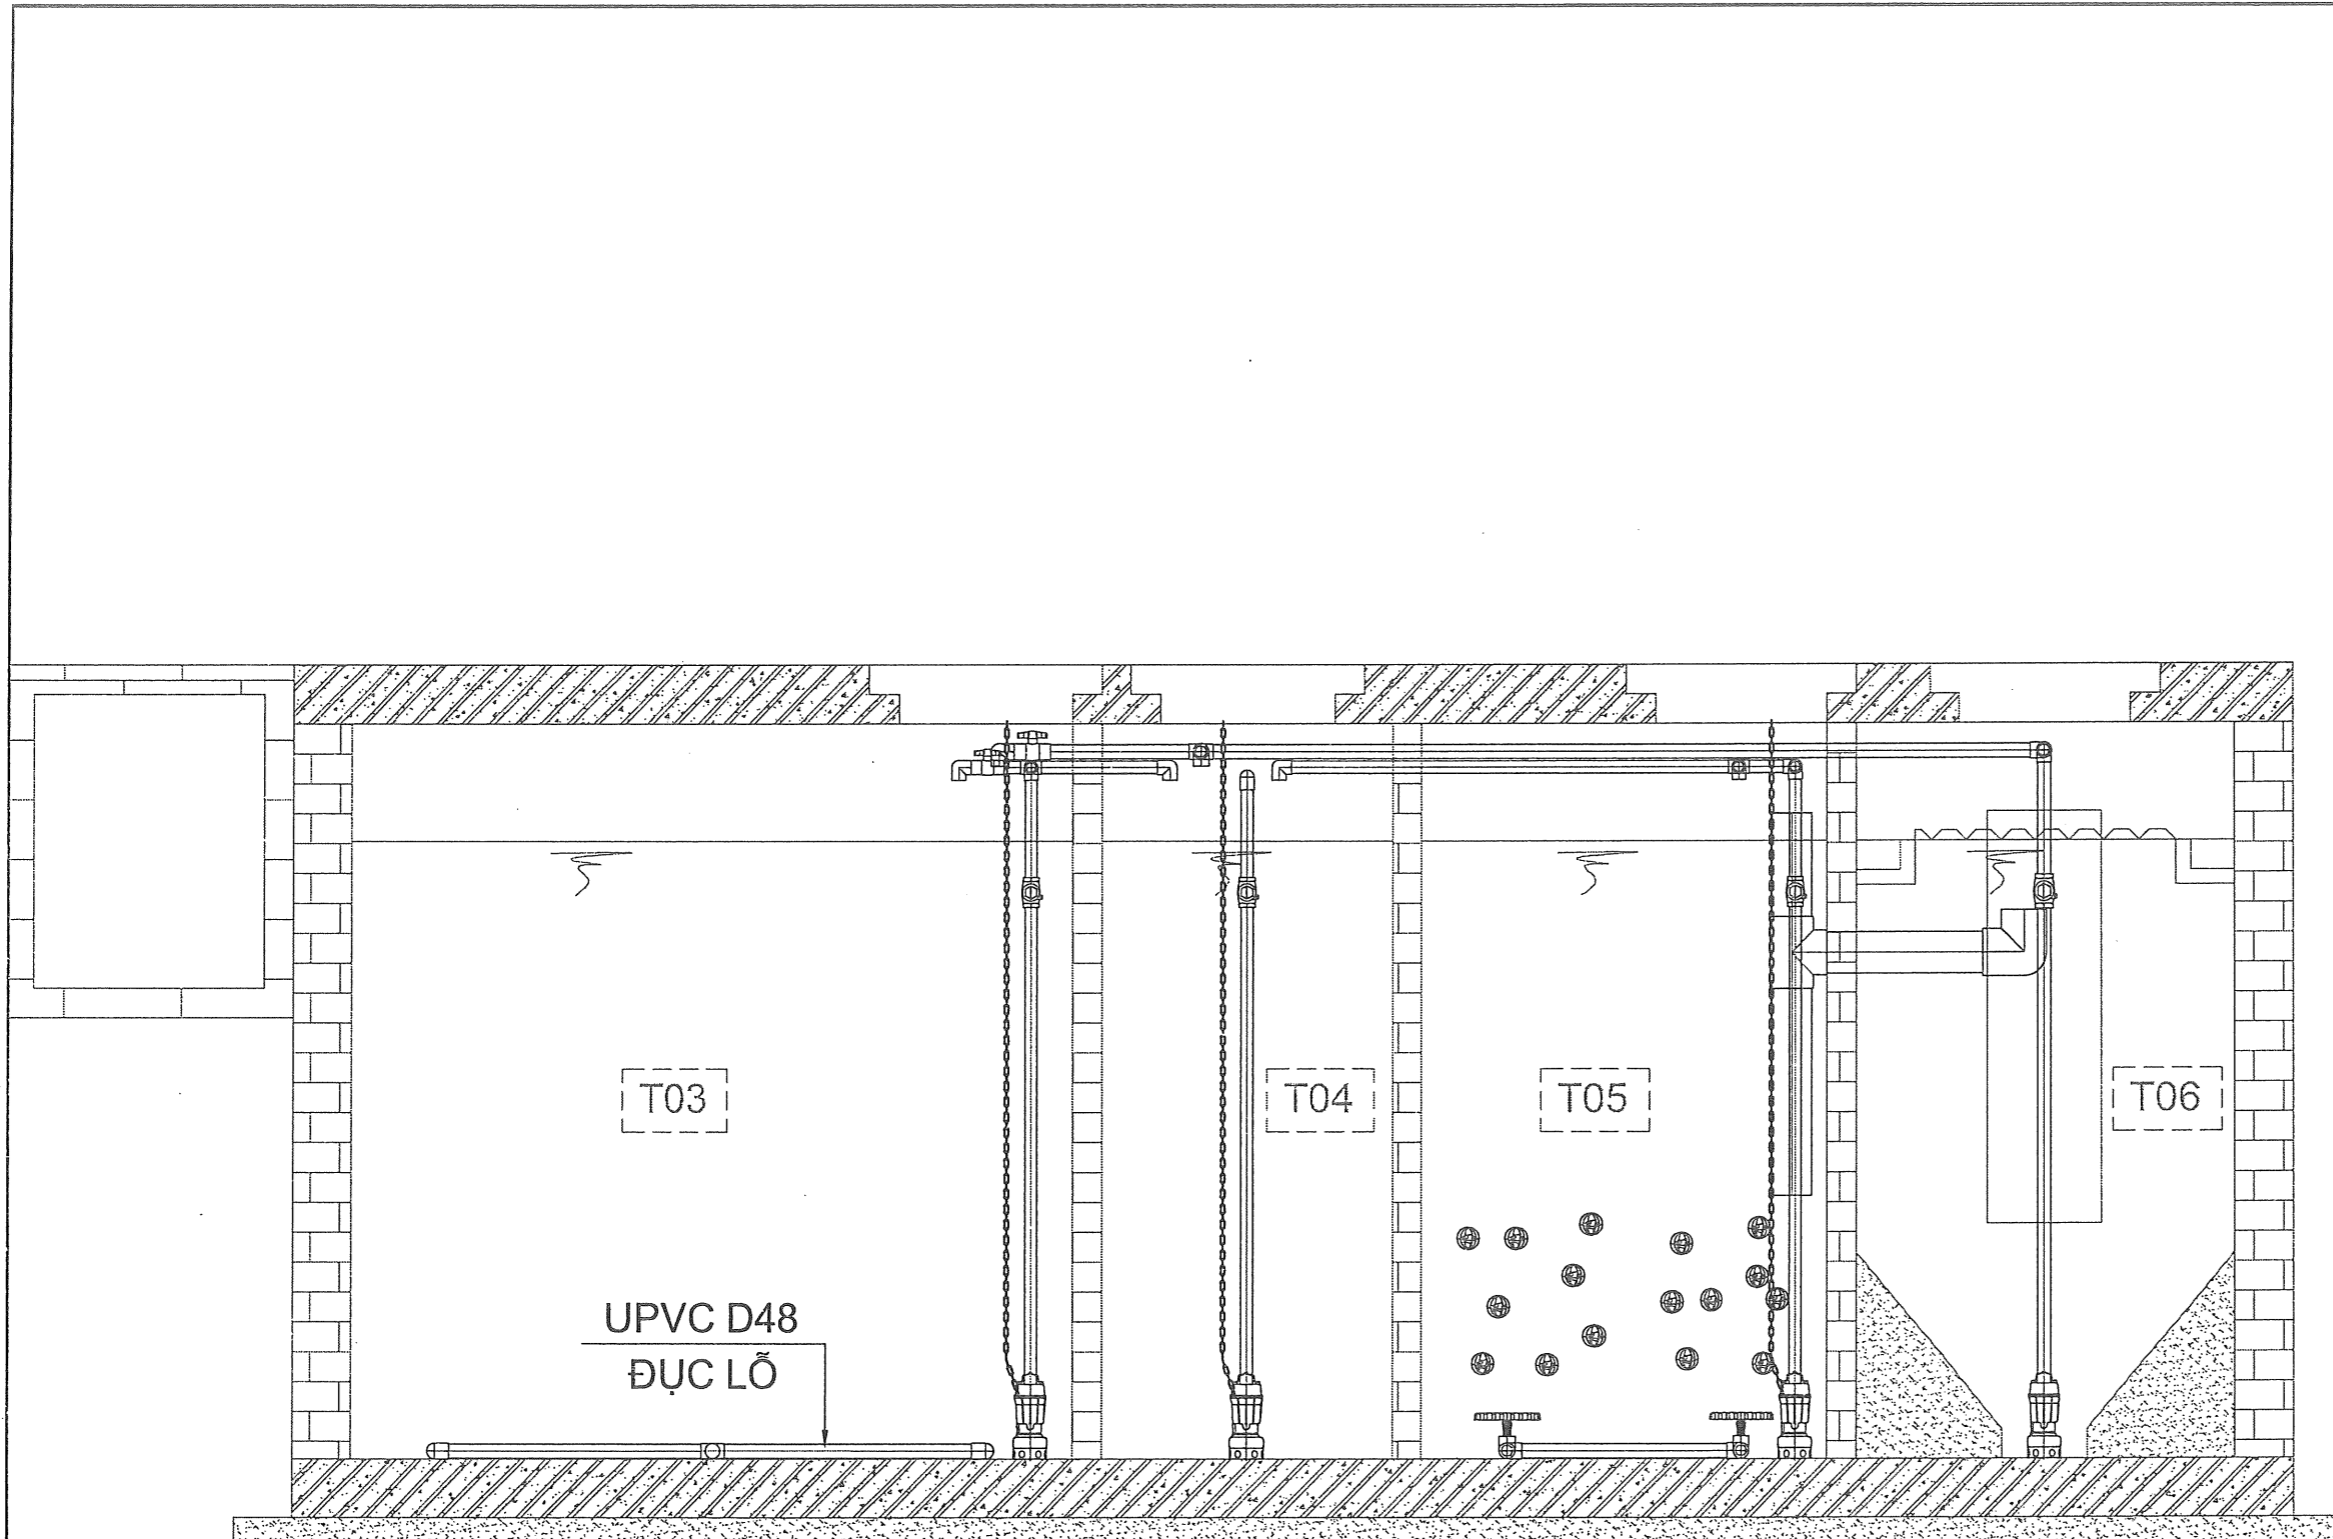

MẶT CẮT B-B ĐƯỜNG ỐNG HỆ THỐNG XỬ LÝ NƯỚC THẢI

GHI CHÚ/NOTE:

CHỦ ĐẦU TƯ/ OWNER:

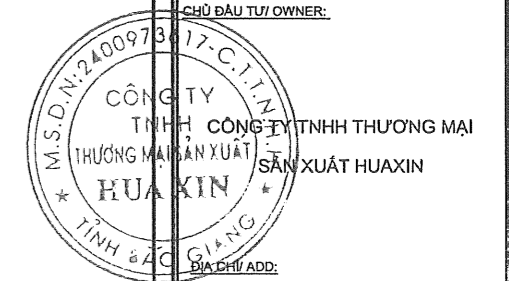

LÔ CN-04.1.2-KCN TÂN HƯNG - XƯƠNG LÂM
LẠNG GIANG - BẮC GIANG

ĐƠN VỊ THIẾT KẾ/ DESIGNER:

CÔNG TY TNHH CÔNG NGHỆ MÔI TRƯỜNG ĐẤT VIỆT
ĐẤT VIỆT ENVIRONMENTAL TECHNOLOGY COMPANY LIMITED
CÔNG NGHỆ MÔI TRƯỜNG ĐẤT VIỆT
M. S. Đ. N. 2400973617 - C. T. I. N. V
T. B. C. Q. & Q. G. I. A. N. G.
ADD: SỐ 1029 - KHU D, CÓN ĐÌNH KẾ, P. ĐÌNH KẾ
TP BẮC GIANG - T. BẮC GIANG
Web: www.mdatviet.vn
Tel: 0902090911

GIÁM ĐỐC - DIRECTOR:	
PHẠM QUANG ANH	
CHỦ TRÌ - CHIEF:	
NGUYỄN VĂN ĐIỆP	
THIẾT KẾ - DESIGNED:	
PHÍ MINH HIẾU	
KIỂM TRA - CHECKED:	
NGUYỄN VĂN ĐIỆP	

DỰ ÁN/ PROJECT:

NHÀ MÁY HUAXIN VIỆT NAM
ĐỊA CHỈ/ ADDR:
LÔ CN-04.1.2-KCN TÂN HƯNG - XƯƠNG LÂM
LẠNG GIANG - BẮC GIANG

HẠNG MỤC/ITEM:

THIẾT KẾ HỆ THỐNG XỬ LÝ NƯỚC THẢI

TÊN BẢN VẼ- DRAWING TITLE:

MẶT CẮT B-B ĐƯỜNG ỐNG HỆ THỐNG XỬ LÝ NƯỚC THẢI

TỈ LỆ/SCALE	NGÀY/DATE
N/A	03/2024
SỐ BẢN VẼ: DWG NO	HỒ/DV-CN-7

CÔNG TY CP KIẾN TRÚC XÂY DỰNG VÀ THƯƠNG MẠI BẮC HÀ



HỒ SƠ THỎA THUẬN ĐẦU NỐI HẠ TẦNG

CÔNG TRÌNH : NHÀ MÁY HUA XIN

ĐỊA ĐIỂM : LÔ CN-04.1.2 KCN TÂN HƯNG, XÃ XƯƠNG LÂM, LẠNG GIANG, VIỆT NAM

CHỦ ĐẦU TƯ : CÔNG TY TNHH THƯƠNG MẠI SẢN XUẤT HUA XIN

HỒ SƠ THỎA THUẬN ĐẦU NỔ HẠ TẦNG


CÔNG TRÌNH : NHÀ MÁY HUA XIN

ĐỊA ĐIỂM : LÔ CN-04.1.2 KCN TÂN HƯNG, XÃ XƯƠNG LÂM, LẠNG GIANG, VIỆT NAM

CHỦ ĐẦU TƯ : CÔNG TY TNHH THƯƠNG MẠI SẢN XUẤT HUA XIN

ĐƠN VỊ QUẢN LÝ

CÔNG TY CỔ PHẦN LIDECO 1

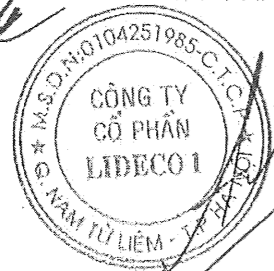


TỔNG GIÁM ĐỐC

Dương Quang Anh

CHỦ ĐẦU TƯ

CÔNG TY TNHH THƯƠNG MẠI SẢN XUẤT HUA XIN

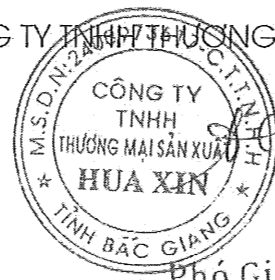

Phó Giám Đốc

NGUYỄN THỊ HẰNG


NHÀ THẦU THIẾT KẾ

CÔNG TY CP KIẾN TRÚC XÂY DỰNG VÀ THƯƠNG MẠI BẮC HÀ



GIÁM ĐỐC

HÀ CÔNG SINH

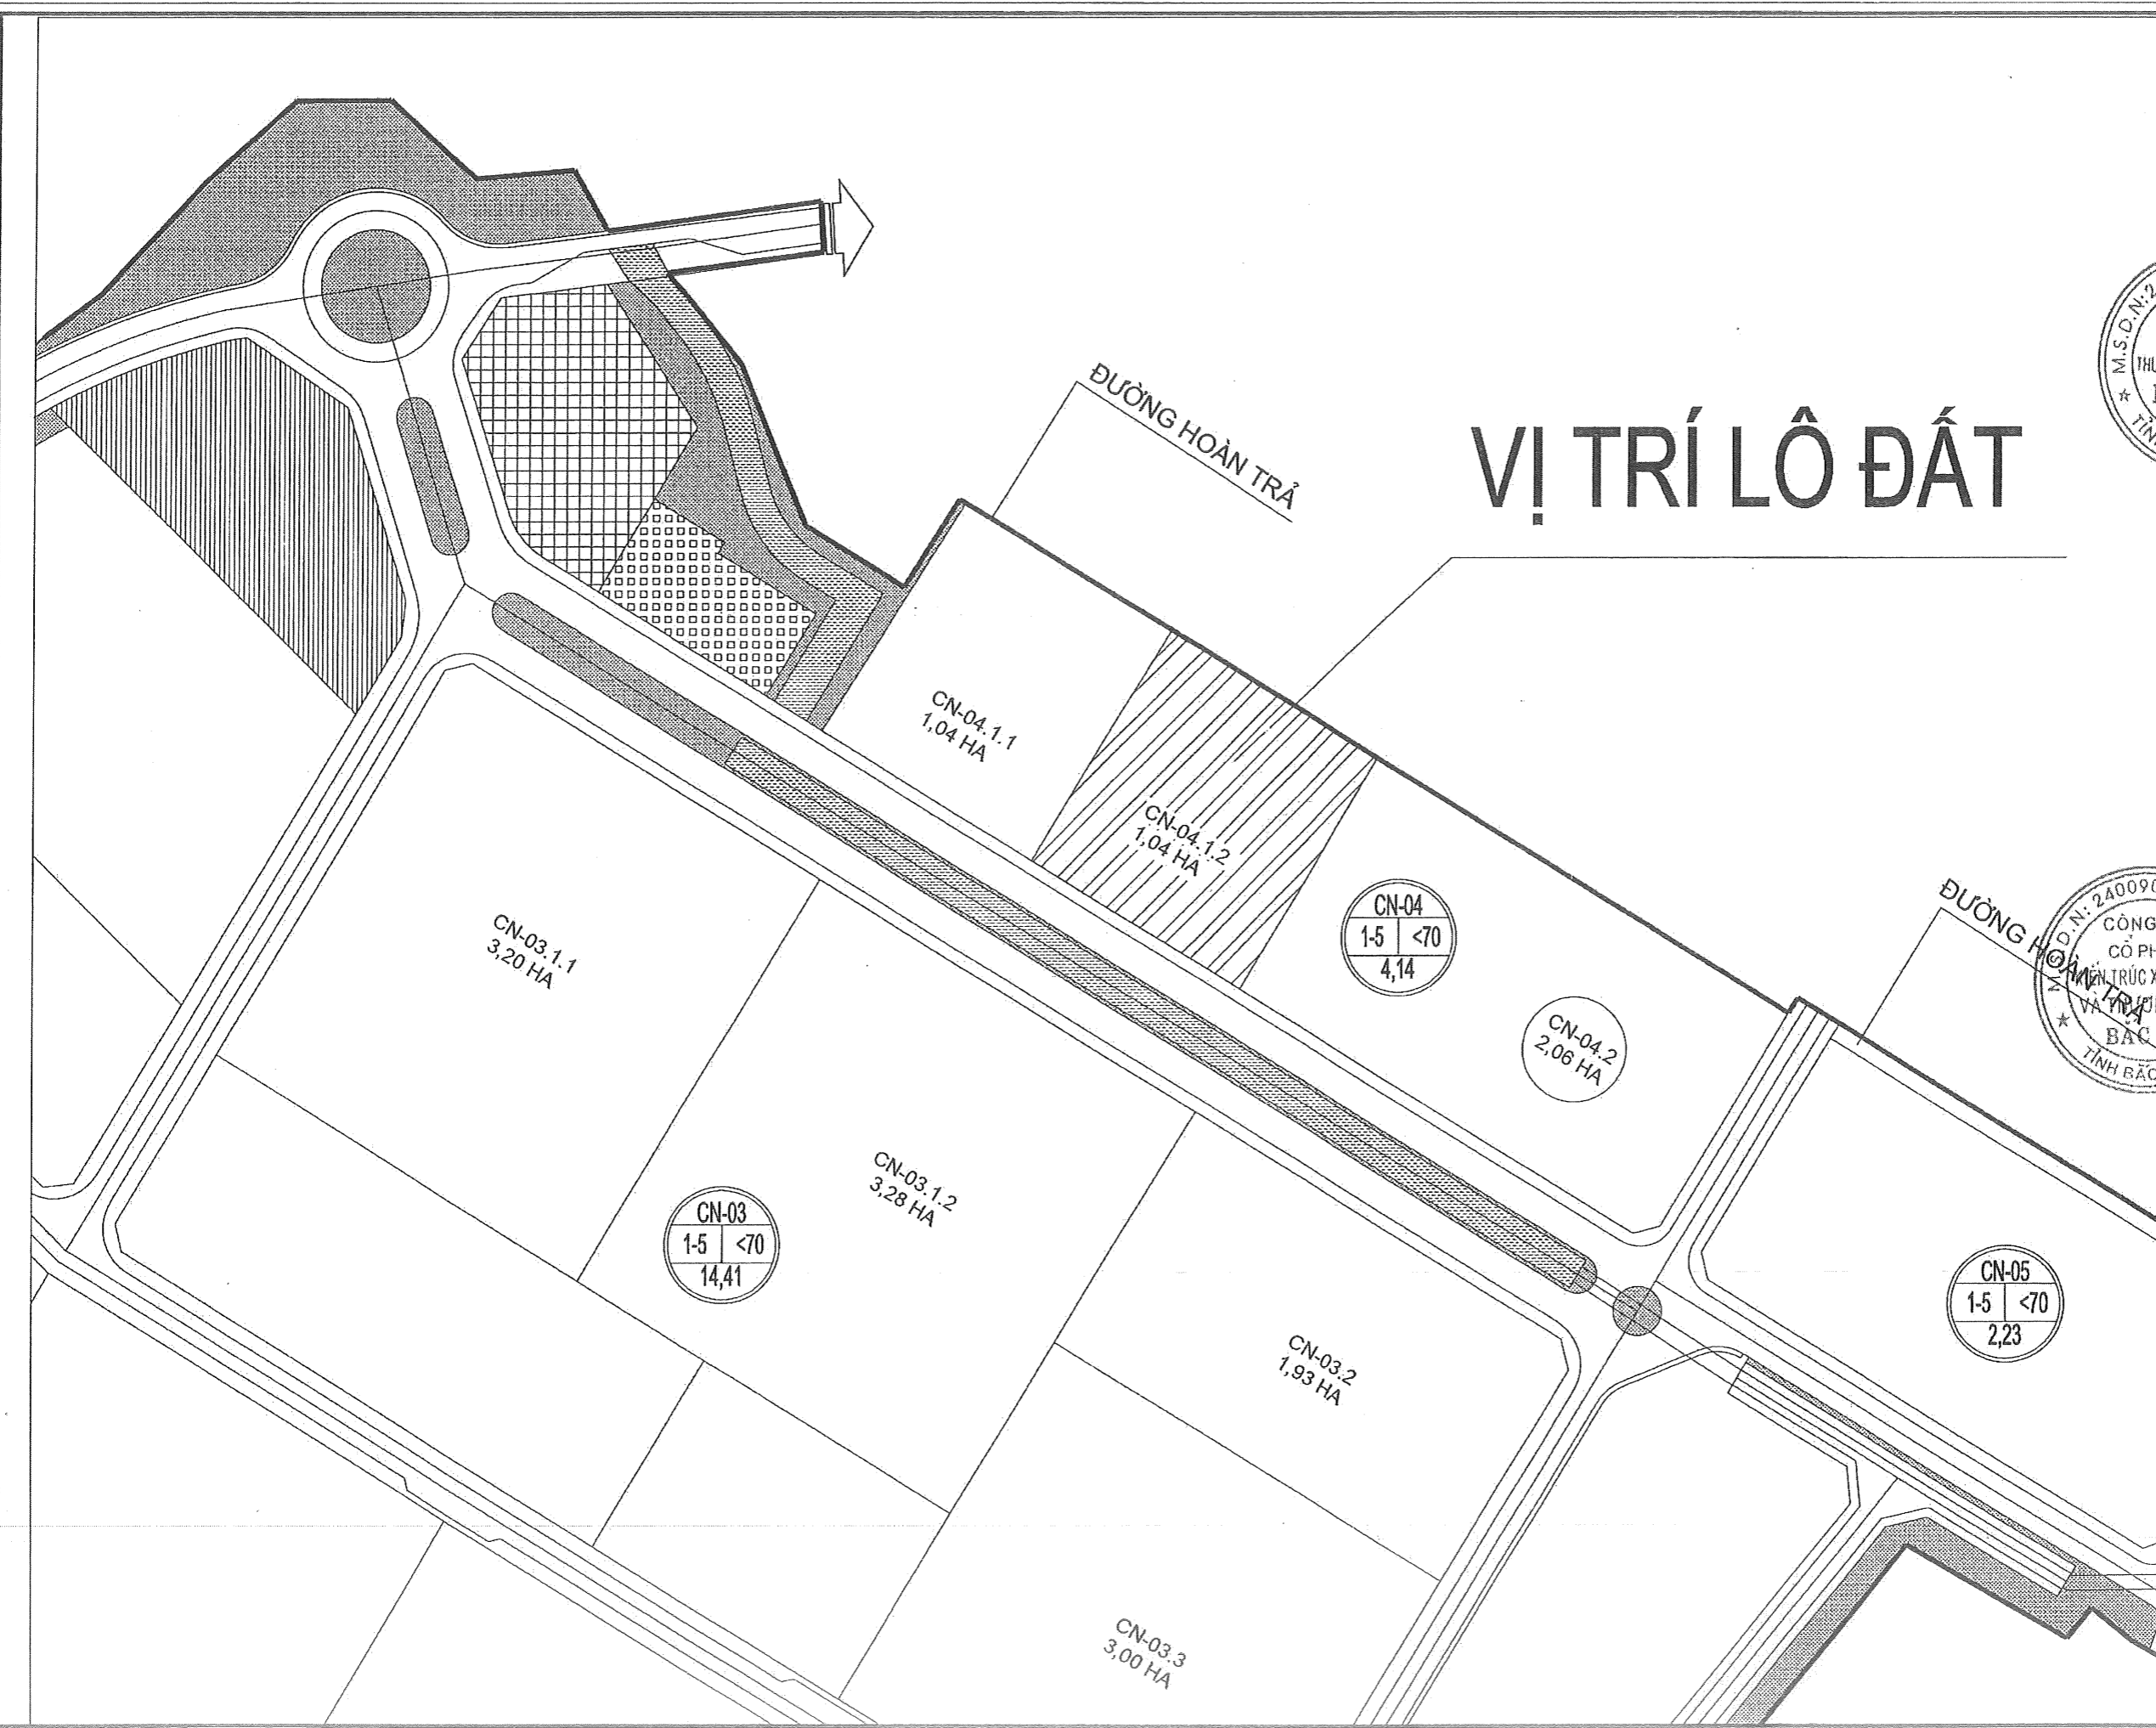

LẦN NỘP REVISION	NỘI DUNG ĐIỀU CHỈNH AMENDMENT	NGÀY NỘP DATE ISSUE
1		
2		
3		


PROJECT-DỰ ÁN ĐẦU TƯ:
 NHÀ MÁY HUA XIN
 DEVELOPER - CHỦ ĐẦU TƯ:
 CÔNG TY
 CÔNG TY TNHH THƯƠNG MẠI
 THƯƠNG MẠI SẢN PHẨM HUA XIN
 HUA XIN
 BUILDING SITE - ĐỊA ĐIỂM XÂY DỰNG:
 CỘ CN-04.1.2, KCN TÂN HƯNG
 XÃ XƯƠNG LÂM, HUYỆN LANG GIANG.



CATEGORIES - HẠNG MỤC:
 ĐÁU NÓI HẠ TẦNG

DESIGN CONSULTANT - ĐƠN VỊ TƯ VẤN:


 BAC HA.JSC
 CÔNG TY CỔ PHẦN TƯ VẤN VÀ THIẾT KẾ KỸ THUẬT VÀ TRÚC XÂY DỰNG VÀ THƯƠNG MẠI CÔNG SINH
 ĐIA CHỈ SỐ 14, NGÕ 27, KHU PHỐ THÁI, P. THỊ XƯƠNG,
 TP BẮC GIANG, TỈNH BẮC GIANG.

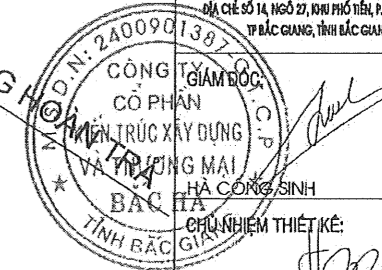

HỮA HỒNG QUẢN
 CHỦ TRÌ:
 LÊ MẠNH HIẾU
 THIẾT KẾ + VẼ:
 PHẠM CÔNG KHÁNH

KIỂM TRA:
 LÊ MẠNH HIẾU
 TÊN BẢN VẼ:


VỊ TRÍ LÔ ĐẤT
 DATE: 2024 SCALE - TỶ LỆ: FIX KÝ HIỆU BẢN VẼ: VT:01

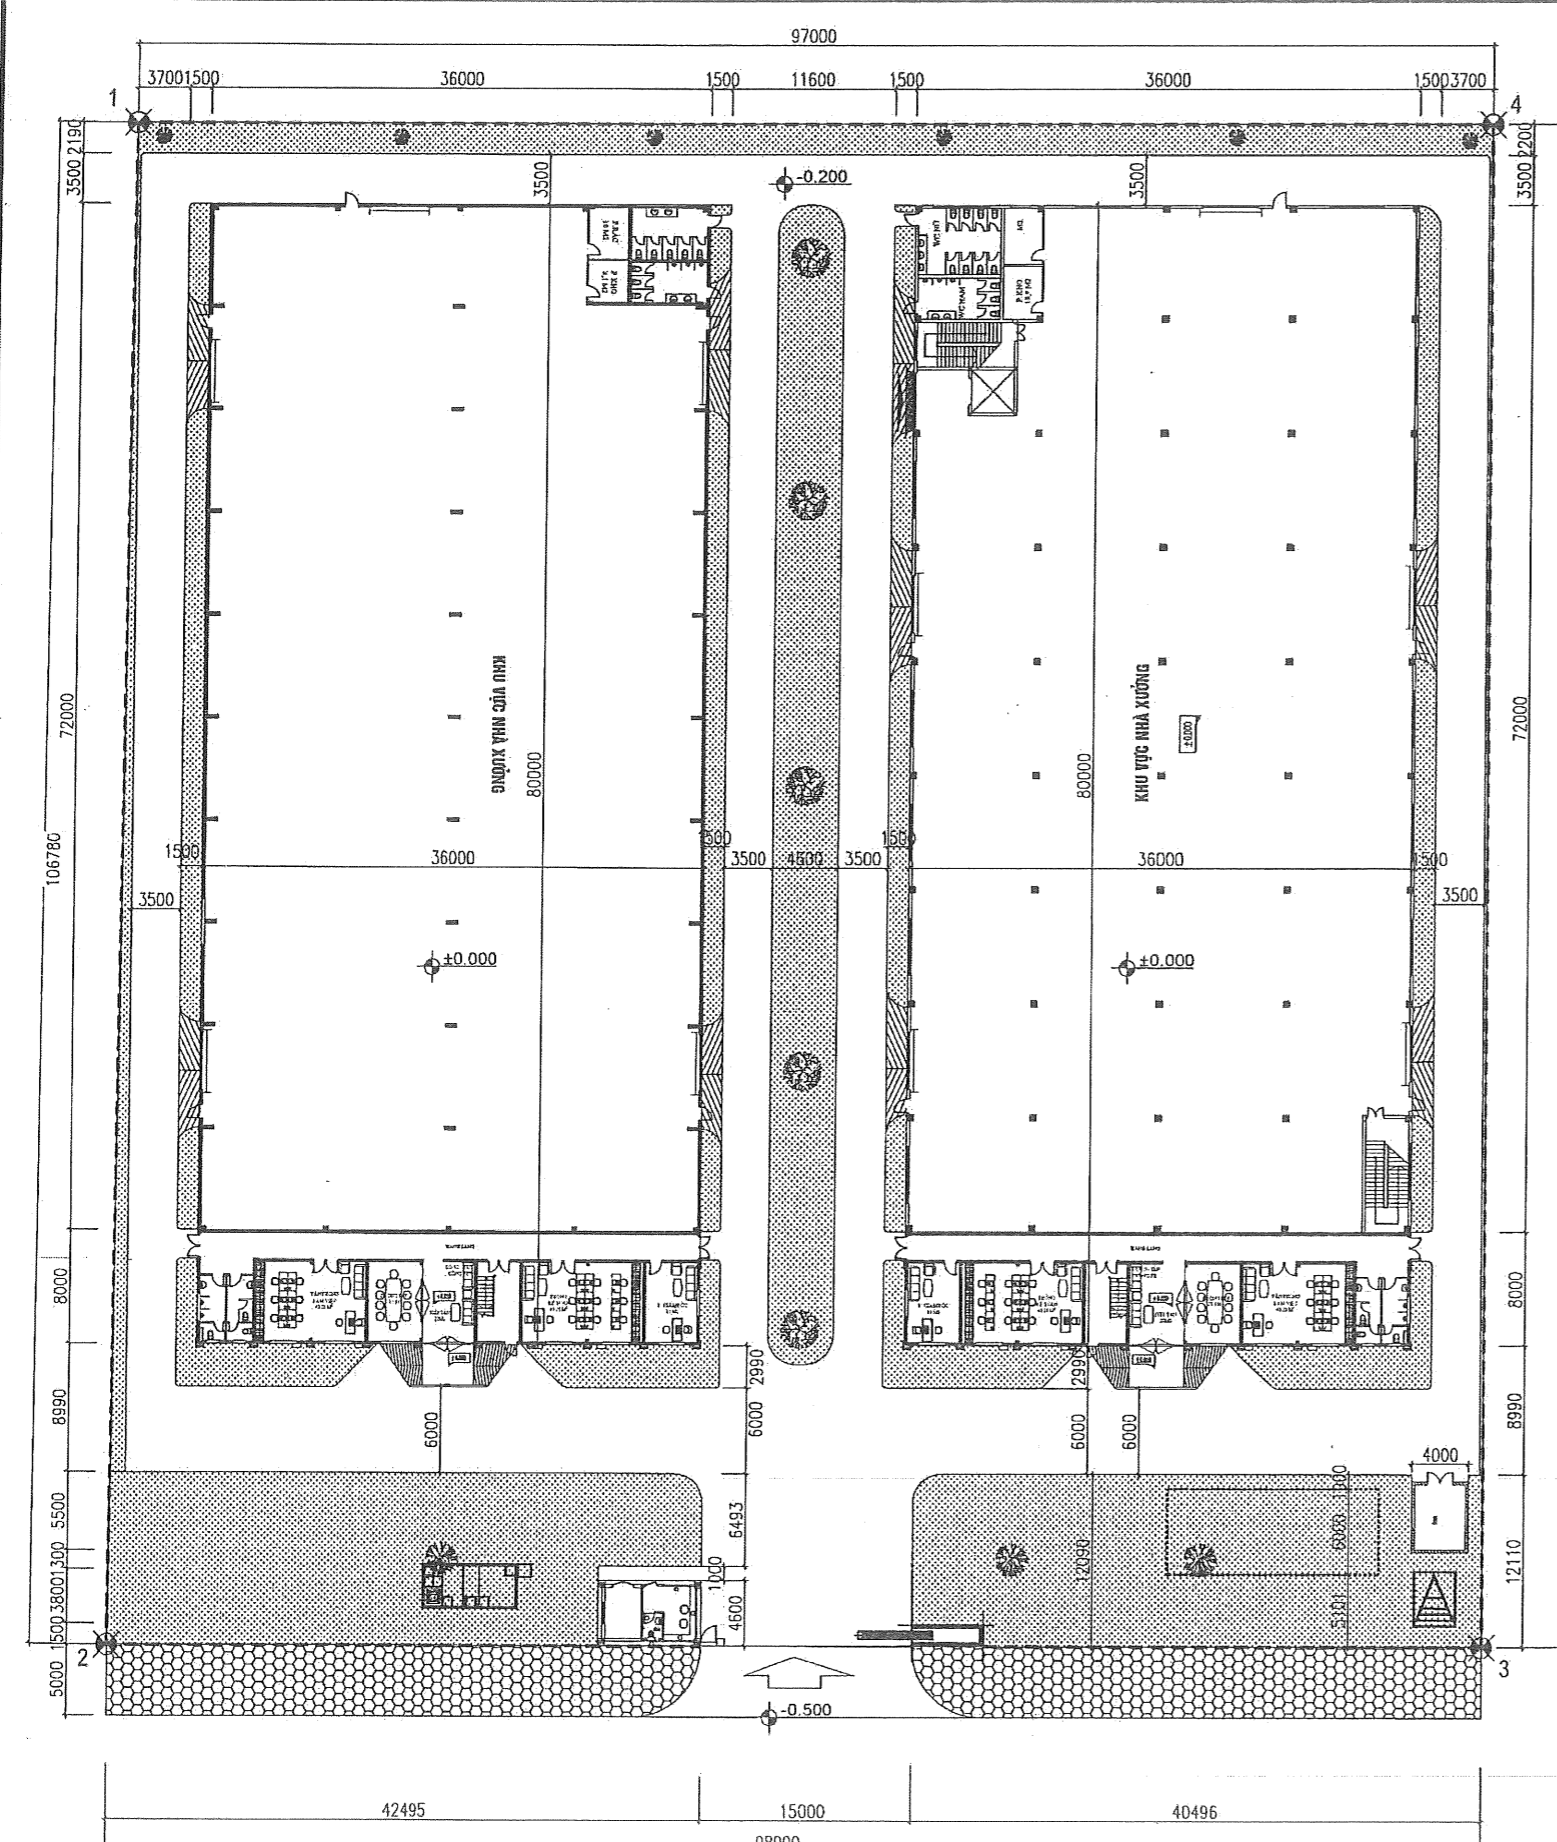

MẶT BẰNG CAO ĐỘ TỔNG THỂ

LÔ ĐẤT CN-04.1.2

Số hiệu điểm	Tọa độ		Cạnh (m)
	X	Y	
1	2361482.00	426108.23	106.79
2	2361391.34	426051.80	98.00
3	2361340.34	426135.49	106.78
4	2361431.52	426191.06	97.00
1	2361482.00	426108.23	97.00
Diện tích			1,04 ha

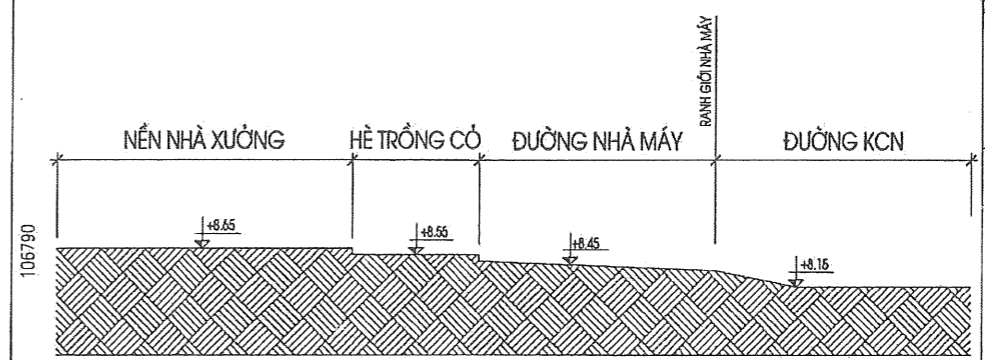

GHI CHÚ:


	CHỈ GIỚI QUY HOẠCH 1,2,3,4
	RANH GIỚI KHU ĐẤT
	CHỈ GIỚI XÂY DỰNG
	TRỒNG CỎ
	HỆ, ĐỐC BÊ TÔNG
	ĐƯỜNG NỘI BỘ

- LẤY CAO ĐỘ NỀN NHÀ XƯỞNG LÀ +0.00 TƯƠNG ỨNG CAO ĐỘ MỰC NƯỚC BIẾN +8.65
- CAO ĐỘ HIỆN TRẠNG TRUNG BÌNH LÀ -0.800
- ĐỘ ĐỐC ĐƯỜNG NỘI BỘ LÀ 2%, HƯỚNG VỀ HỐ GA THOÁT NƯỚC

LẦN HỌP REVISION	NỘI DUNG ĐIỀU CHỈNH AMENDMENT	NGÀY HỌP DATE ISSUE
1		
2		
3		

PROJECT-DỰ ÁN ĐẦU TƯ:
NHÀ MÁY HUA XIN
 DEVELOPER - CHỦ ĐẦU TƯ:
CÔNG TY TNHH THƯƠNG MẠI SẢN XUẤT HUA XIN
 BUILDING SITE - ĐỊA ĐIỂM XÂY DỰNG:
 LÔ CN-04.1.2, KCN TÂN HƯNG XÁ XƯƠNG LAM, HUYỆN LẠNG GIANG.

CATEGORIES - HẠNG MỤC:
ĐẦU NỐI HẠ TẦNG
 DESIGN CONSULTANT - ĐƠN VỊ TƯ VẤN:

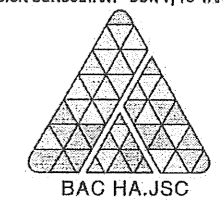

CÔNG TY CP KIẾN TRÚC XÂY DỰNG VÀ THƯƠNG MẠI ĐẮC HÀ
 MÃ SỐ 14, NGÕ 27, KHU PHỐ TIỀN, P. THỊ XƯƠNG, TP. BẮC GIANG, TỈNH BẮC GIANG.

M.S.D.N: 240090
CÔNG TY CỔ PHẦN GIÁM ĐỐC KIẾN TRÚC XÂY DỰNG VÀ THƯƠNG MẠI ĐẮC HÀ CÔNG SINH
 CHỦ NHIỆM THIẾT KẾ:

HỨA HỒNG QUÂN

CHỦ TRÌ:

LÊ MẠNH HÀ

THIẾT KẾ + VẼ:


PHẠM CÔNG KHÁNH

KIỂM TRA:

LÊ MẠNH HÀ

TÊN BẢN VẼ:
MẶT BẰNG CAO ĐỘ TỔNG THỂ

DATE	SCALE - TỶ LỆ	KÝ HIỆU BẢN VẼ/NO:
2024	FIX	DN-01




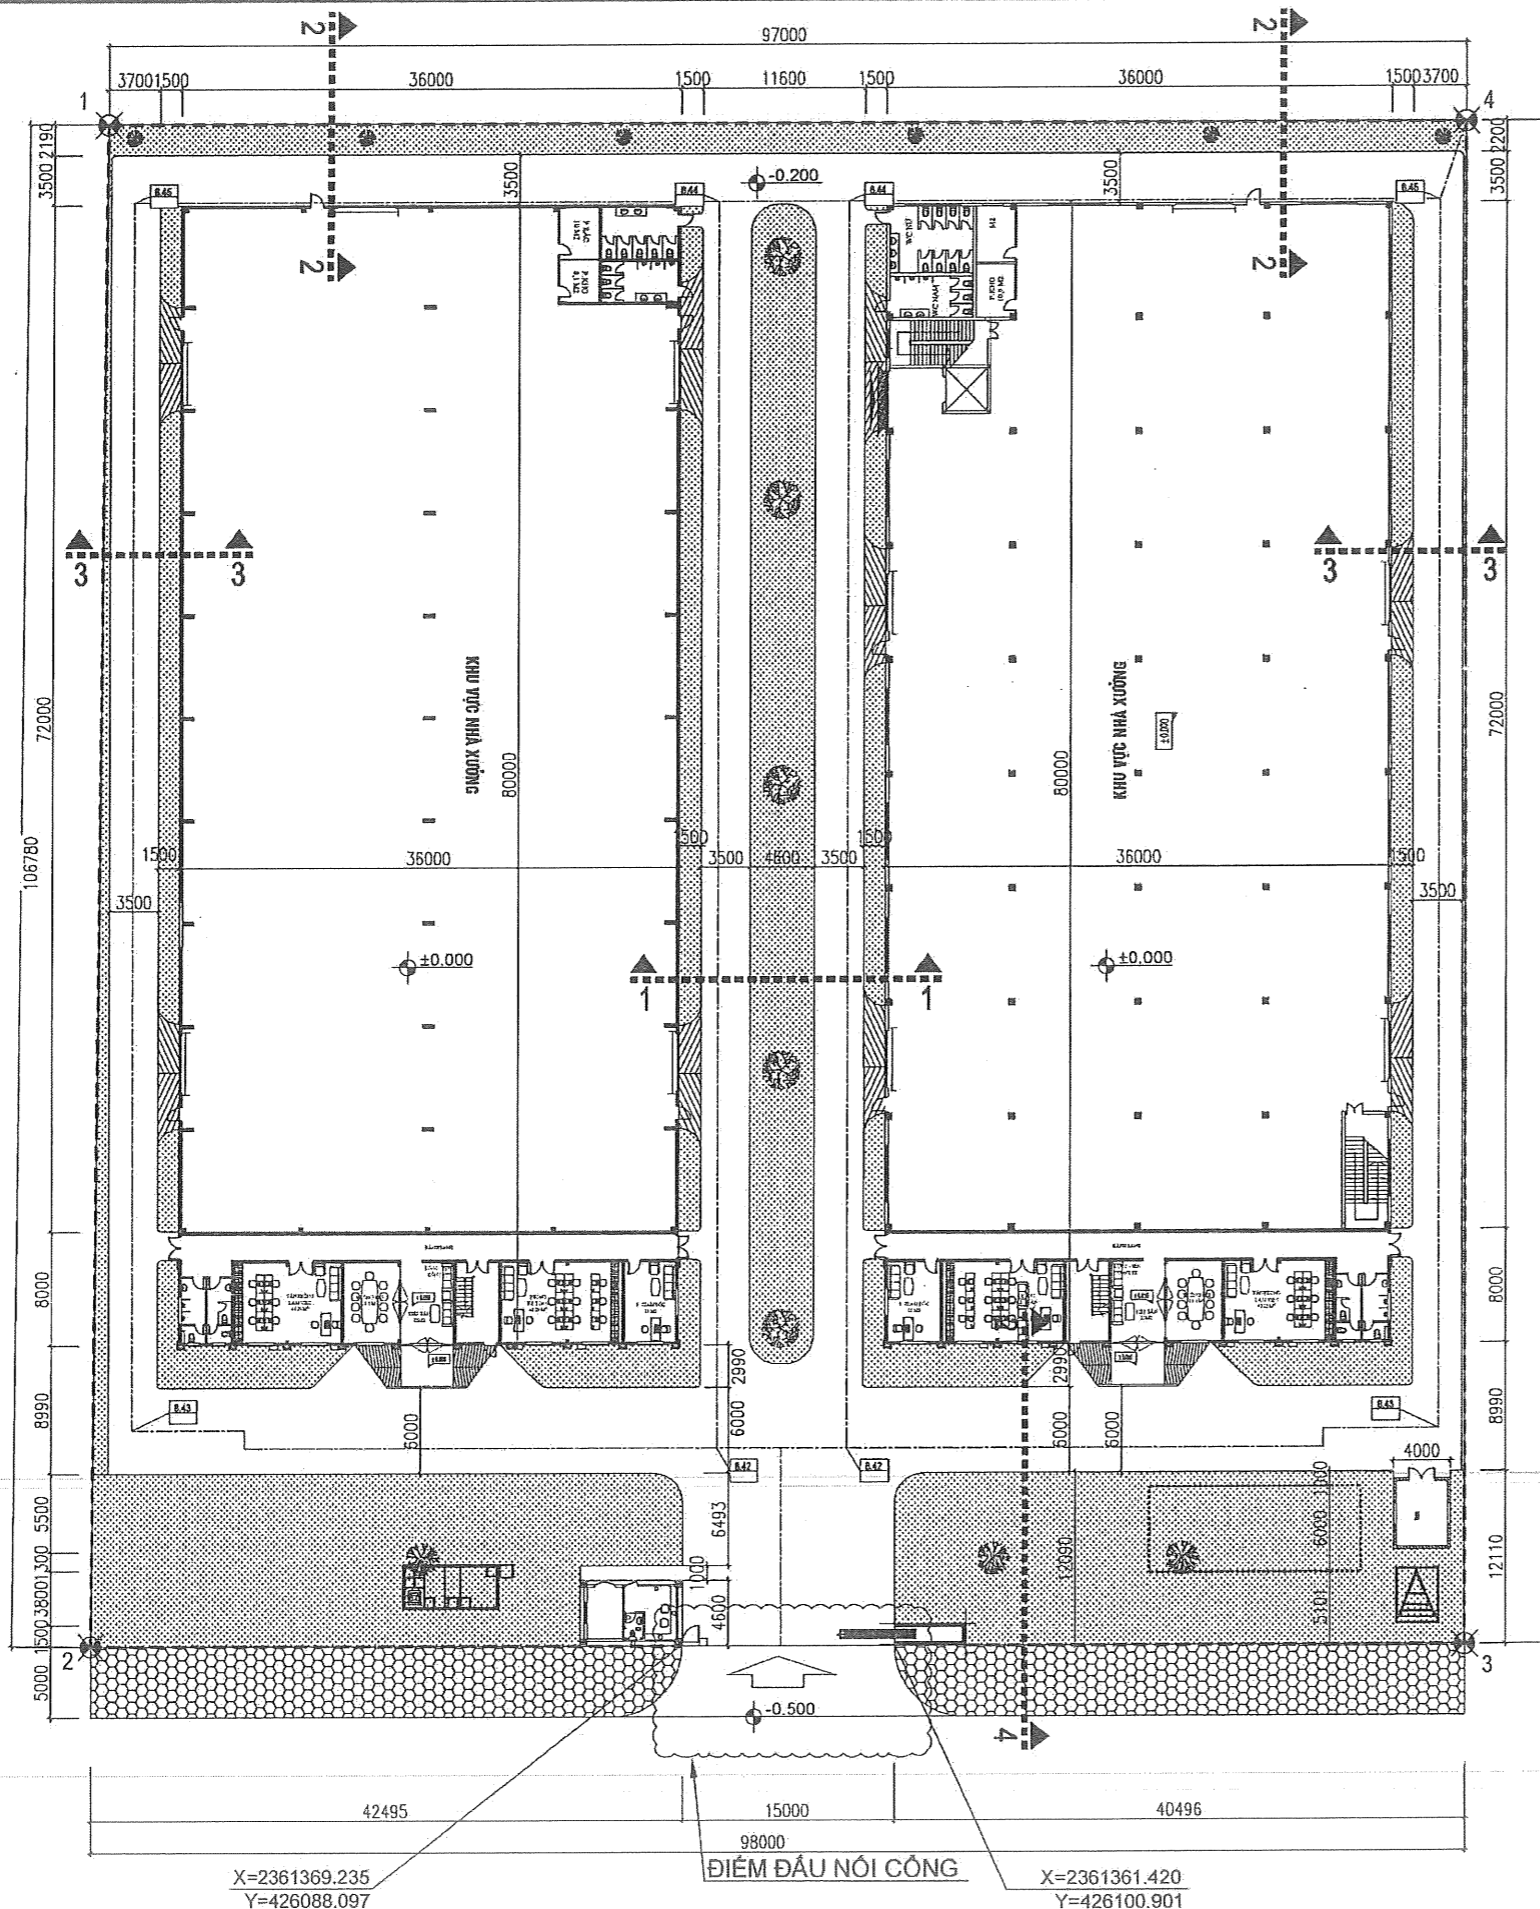


MẶT BẰNG GIAO THÔNG NỘI BỘ


GHI CHÚ:

	CHỈ GIỚI QUY HOẠCH 1,2,3,4
	RANH GIỚI KHU ĐẤT
	CHỈ GIỚI XÂY DỰNG
	TRỒNG CỎ
	HÈ, ĐỐC BÊ TÔNG
	ĐƯỜNG NỘI BỘ

- LẤY CAO ĐỘ NỀN NHÀ XƯỞNG LÀ +0.00 TƯƠNG ỨNG CAO ĐỘ MỰC NƯỚC BIẾN +8.66
- CAO ĐỘ HIỆN TRẠNG TRUNG BÌNH LÀ -0.800
- ĐỘ DỐC ĐƯỜNG NỘI BỘ LÀ 2%, HƯỚNG VỀ HỒ GA THOÁT NƯỚC

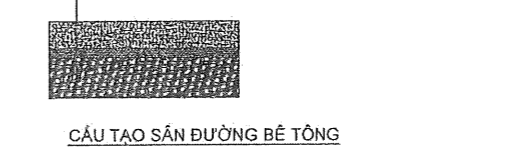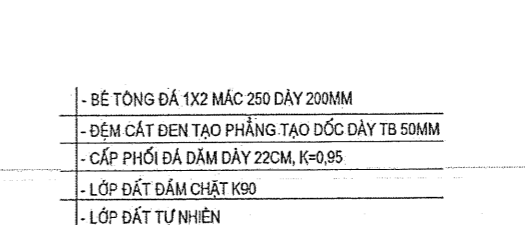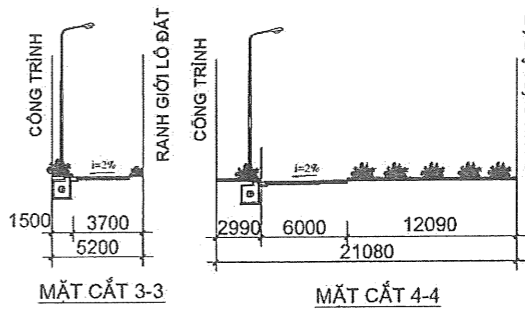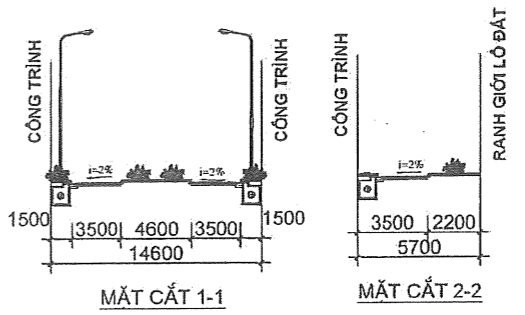

- BÊ TÔNG ĐÁ 1X2 MẮC 250 DÂY 200MM
- ĐEM CÁT ĐEN TẠO PHẪNG TẠO ĐỐC DÂY TB 50MM
- CẤP PHỐI ĐÁ DẦM DÂY 22CM, K=0,95
- LỚP ĐẤT ĐÁM CHẤT K90
- LỚP ĐẤT TỰ NHIÊN

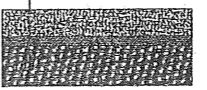

CẤU TẠO SÀN ĐƯỜNG BÊ TÔNG

CHỦ ĐẦU TƯ:
CÔNG TY TNHH THƯƠNG MẠI SẢN XUẤT HUA XIN
 THƯƠNG MẠI SẢN XUẤT HUA XIN
 BUILDING SITE - ĐỊA ĐIỂM XÂY DỰNG:
 LÔ CN-04.1.2 KCN TÂN HƯNG
 XÃ XƯƠNG LÂM, HUYỆN LẠNG GIANG.

CATEGORIES - HẠNG MỤC:
ĐẦU NỐI HẠ TẦNG

DESIGN CONSULTANT - ĐƠN VỊ TƯ VẤN:



BAC HA.JSC
 CÔNG TY CHUYÊN TIẾC XÂY DỰNG VÀ THƯƠNG MẠI LẮC HẠ
 NHÀ CHẾ SỐ 14, NGÕ 27, KHU PHỐ TÂN P, THỊ XÃ XƯƠNG,
 TP BẮC GIANG, TỈNH BẮC GIANG.

CHỦ THIÊM THIẾT KẾ:
HỨA HỒNG QUÂN


CHỦ TRÌ:
LÊ MẠNH HÃ

THIẾT KẾ + VẼ:
PHẠM CÔNG KHÁNH


KIỂM TRA:
LÊ MẠNH HÃ

TÊN BẢN VẼ:
MẶT BẰNG GIAO THÔNG NỘI BỘ

DATE	SCALE - TỶ LỆ	KÝ HIỆU BẢN VẼ NO:
2024	FIX	DN-02

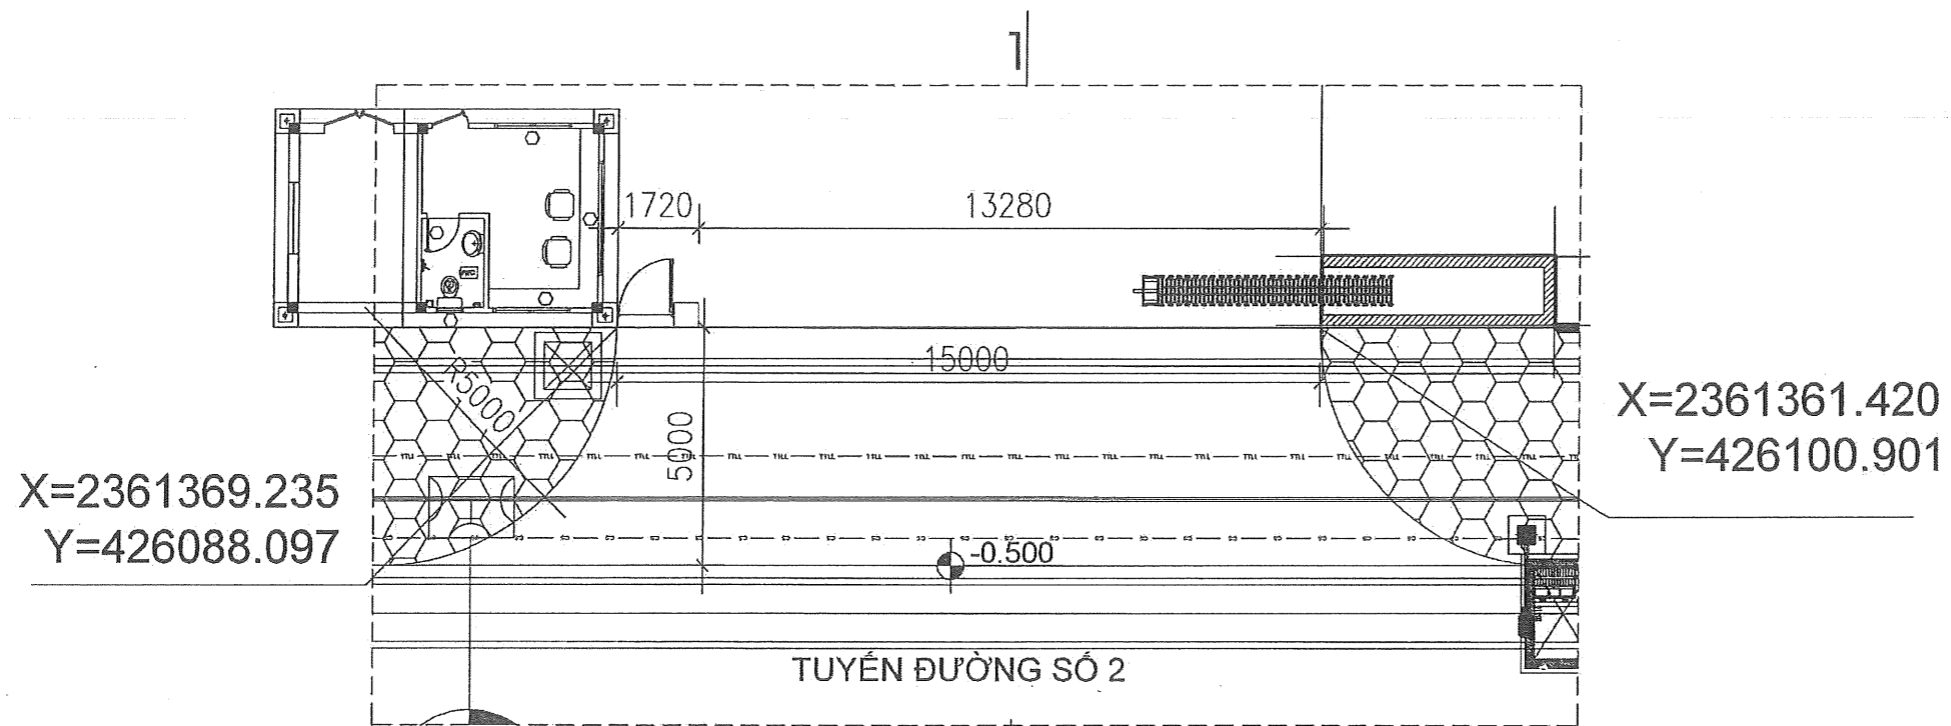

MẶT BẰNG ĐẦU NỐI CỔNG

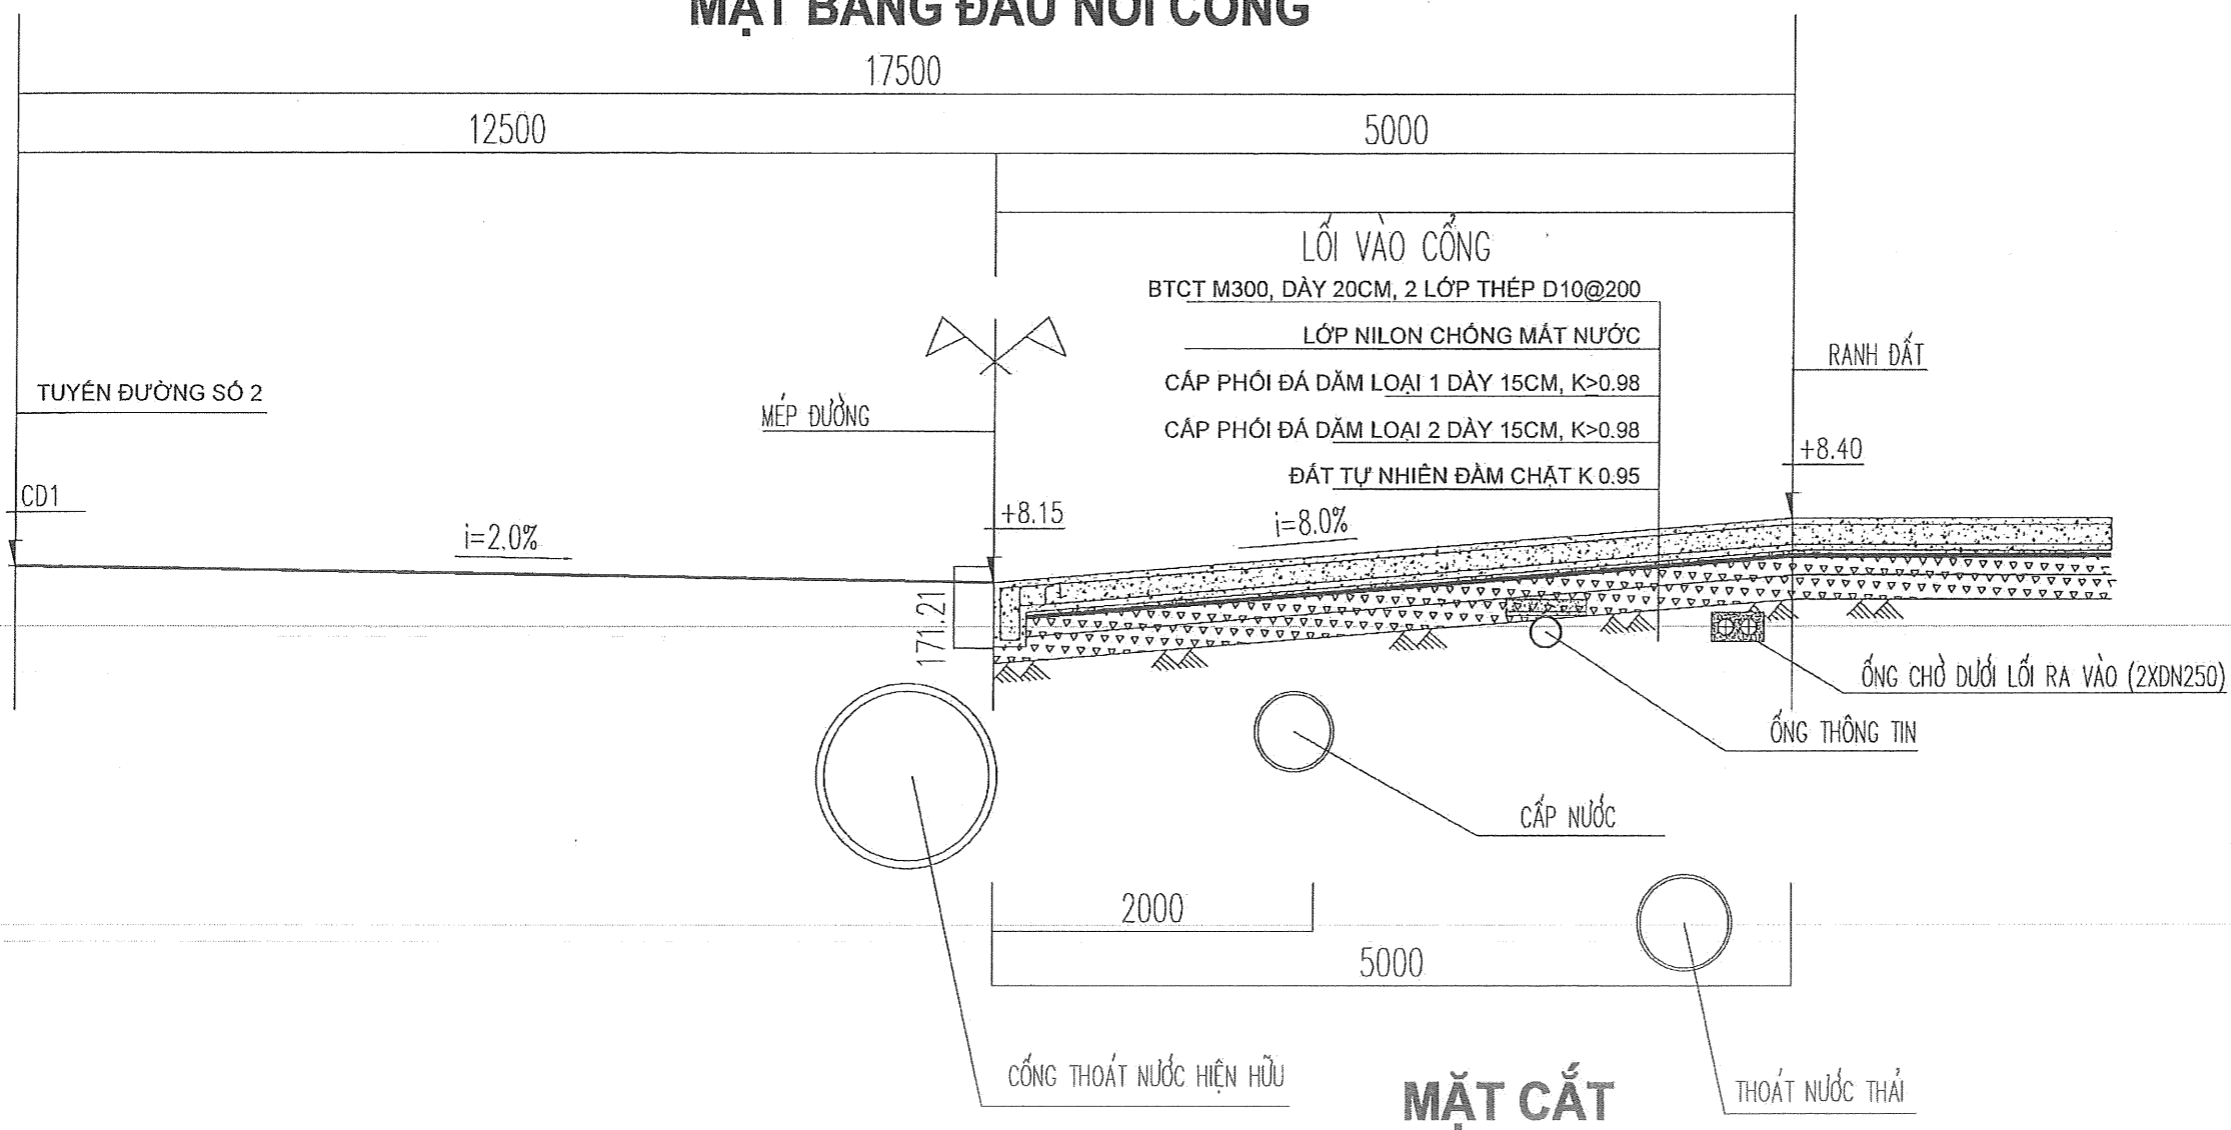


MẶT CẮT

LẦN NỘP REVISION	NỘI DUNG ĐIỀU CHỈNH AMENDMENT	NGÀY NỘP DATE ISSUE
1		
2		
3		

PROJECT-DỰ ÁN ĐẦU TƯ:
NHÀ MÁY HUA XIN

DEVELOPER - CHỦ ĐẦU TƯ:
CÔNG TY TNHH THƯƠNG MẠI SẢN XUẤT HUA XIN



BUILDING SITE - ĐỊA ĐIỂM XÂY DỰNG:
LÔ CN-04.12, KCN TÂN HƯNG
Xã XUÔNG LAM, HUYỆN LẠNG GIANG.

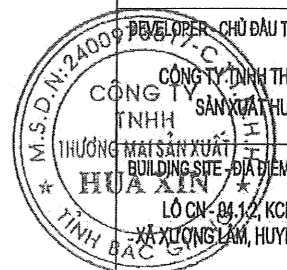

CATEGORIES - HẠNG MỤC:
ĐẦU NỐI HẠ TẦNG

DESIGN CONSULTANT - ĐƠN VỊ TƯ VẤN:
BAC HA.JSC

CÔNG TY CP KIẾN TRÚC XÂY DỰNG VÀ THƯƠNG MẠI BẮC HÀ
ĐỊA CHỈ SỐ 14, NGÕ 27, KHU PHỐ THÉO, P. THỊ XÜƠNG,
T. BẮC GIANG, TỈNH BẮC GIANG.

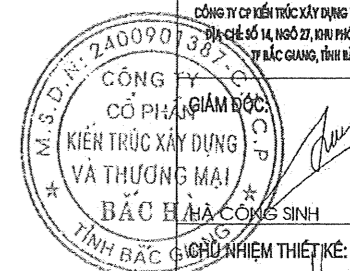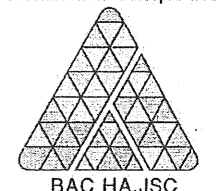

CHỦ NHIỆM THIẾT KẾ:
HỨA HỒNG QUÂN


CHỦ TRÌ:
LÊ MANH HÀ

THIẾT KẾ + VẼ:
PHẠM CÔNG KHÁNH

KIỂM TRA:
LÊ MANH HÀ

TÊN BẢN VẼ:
CHI TIẾT ĐẦU NỐI CỔNG

DATE	SCALE - TỶ LỆ	KÝ HIỆU BẢN VẼ/NO.
2024	FIX	DN-03

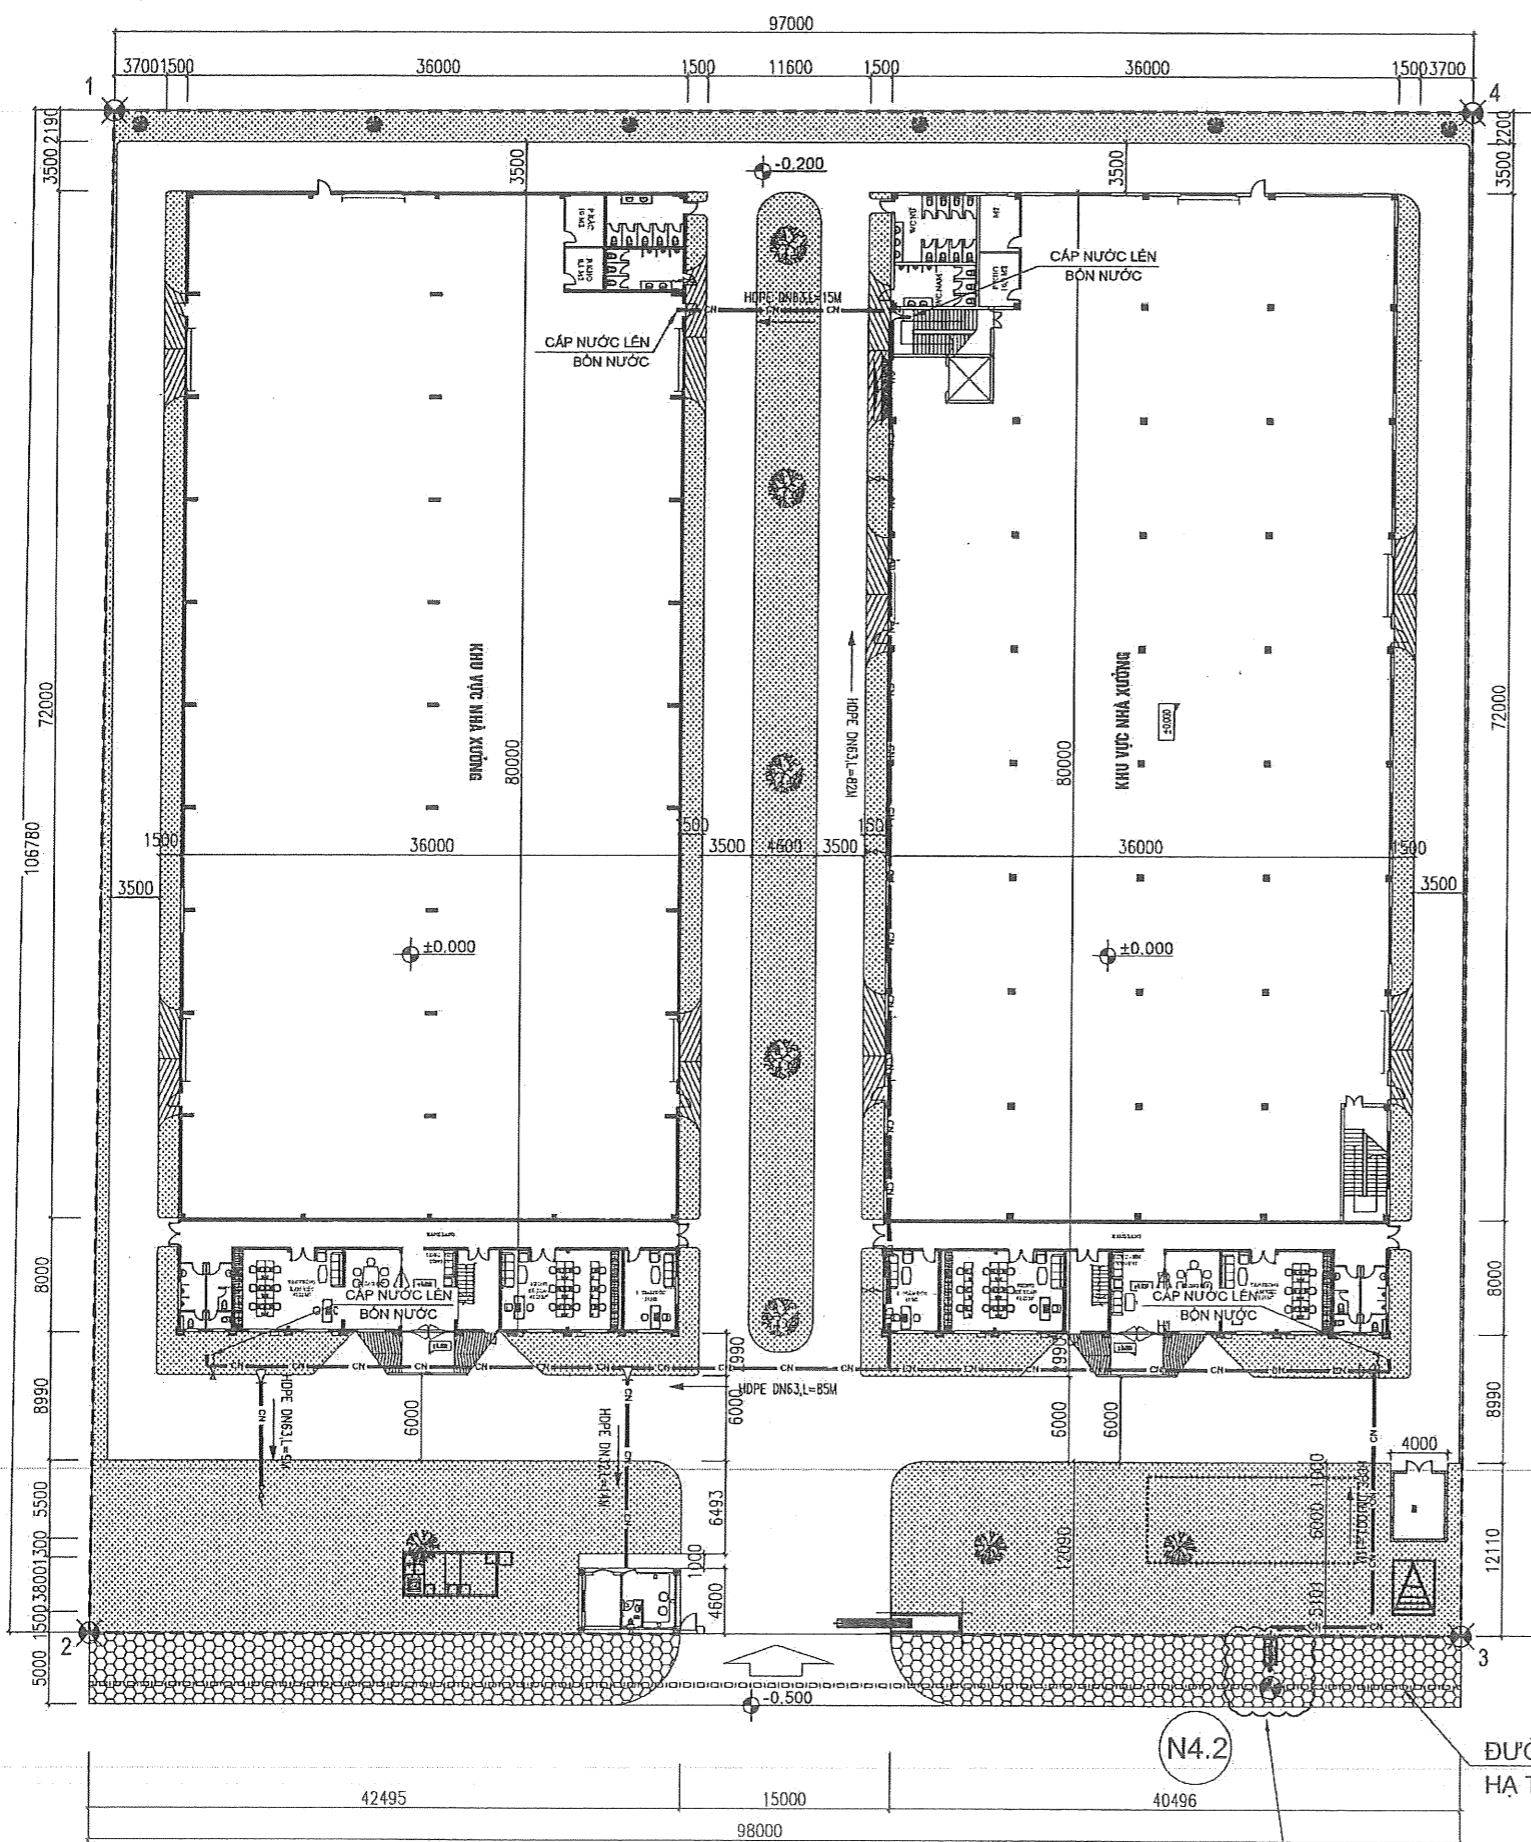

MẶT BẰNG CẤP NƯỚC TỔNG THỂ

GHI CHÚ:

	CHỈ GIỚI QUY HOẠCH 1,2,3,4
	RANH GIỚI KHU ĐẤT
	CHỈ GIỚI XÂY DỰNG
	TRỒNG CỎ
	HÈ, ĐỐC BÊ TÔNG
	ĐƯỜNG NỘI BỘ

KÝ HIỆU:

	ĐƯỜNG ỚNG CẤP NƯỚC HDPE HẠ TẦNG KHU CÔNG NGHIỆP
	ĐƯỜNG ỚNG CẤP NƯỚC TỔNG THỂ HDPE
	HƯỚNG DÒNG CHẢY
	CÓN CHUYỂN
	ĐỒNG HỒ NƯỚC
	VÒI CẤP NƯỚC
	VAN HAI CHIỀU

ĐƯỜNG CẤP NƯỚC HDPE-D280
HẠ TẦNG KHU CÔNG NGHIỆP

VỊ TRÍ ĐẦU NÓI CẤP NƯỚC SẠCH

LẦN HỢP REVISION	NỘI DUNG ĐIỀU CHỈNH AMENDMENT	NGÀY HỢP DATE ISSUE
1		
2		
3		

PROJECT-DỰ ÁN ĐẦU TƯ:
NHÀ MÁY HUA XIN

DEVELOPER - CHỦ ĐẦU TƯ:
CÔNG TY TNHH THƯƠNG MẠI
CÔNG TY SẢN XUẤT HUA XIN
TNHH

THƯƠNG MẠI ĐANG SẴN TẠM XÂY DỰNG:
HUA XIN
LÔ CN-04.12, KCN TÂN HƯNG
XÃ XUÔNG CẨM, HUYỆN LANG GIANG,
TỈNH BẮC GIANG

CATEGORIES - HÀNG MỤC:
ĐẦU NÓI HẠ TẦNG

DESIGN CONSULTANT - ĐƠN VỊ TƯ VẤN:

BAC HA JSC

CÔNG TY KIẾN TRÚC XÂY DỰNG VÀ THƯƠNG MẠI BẮC HÀ
ĐỊA CHỈ: SỐ 14, NGÕ 22, KHU MỞ TIỀN, P. THỊ XƯƠNG,
TP. BẮC GIANG, TỈNH BẮC GIANG.

CHỦ NHIỆM THIẾT KẾ:

HỨA HỒNG QUÂN
CHỦ TRÌ:



LÊ MẠNH HÀ
THIẾT KẾ + VẼ:

PHẠM CÔNG KHÁNH
KIỂM TRA:

LÊ MẠNH HÀ
TÊN BẢN VẼ:
MẶT BẰNG CẤP NƯỚC TỔNG THỂ

DATE:	SCALE - TỶ LỆ	KÝ HIỆU BẢN VẼ/NO.:
2024	FIX	DN-04


MẶT CẮT 1-1

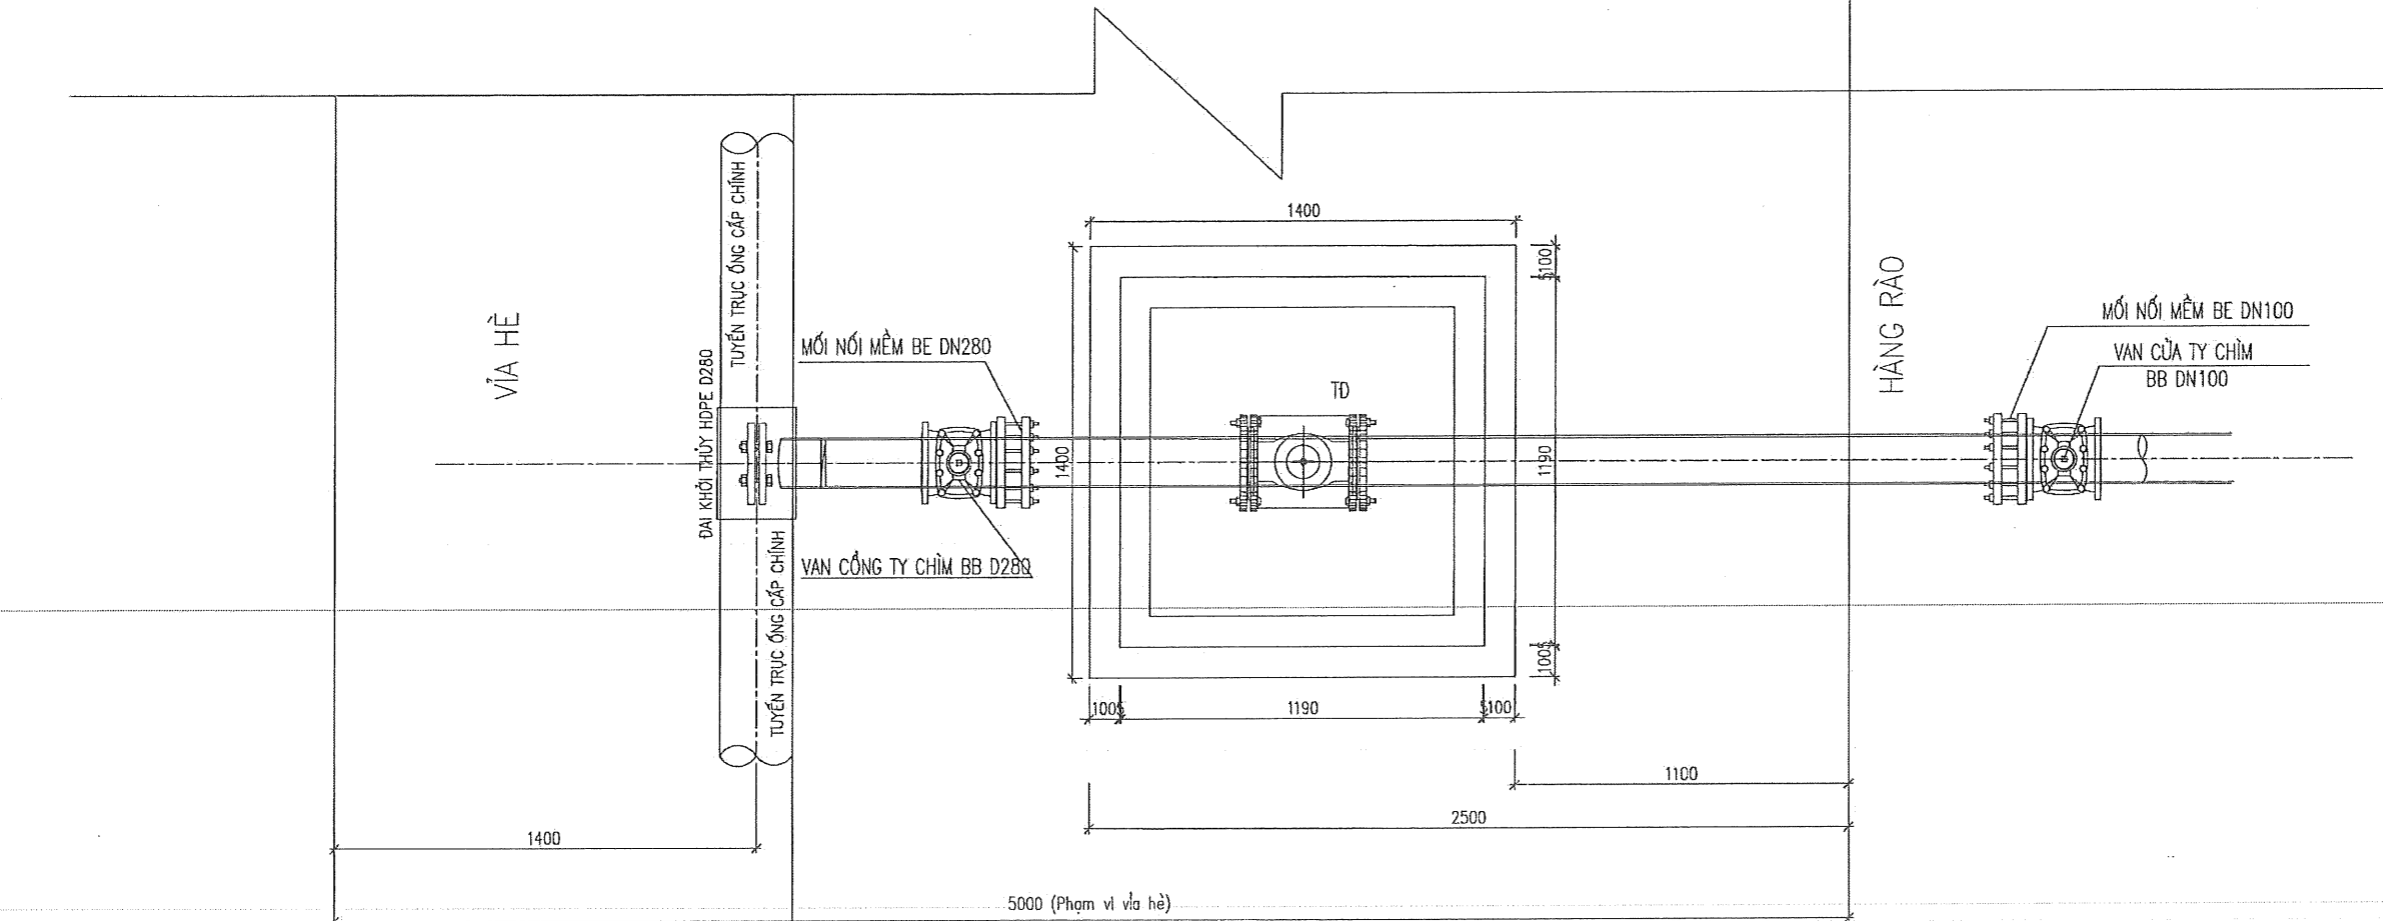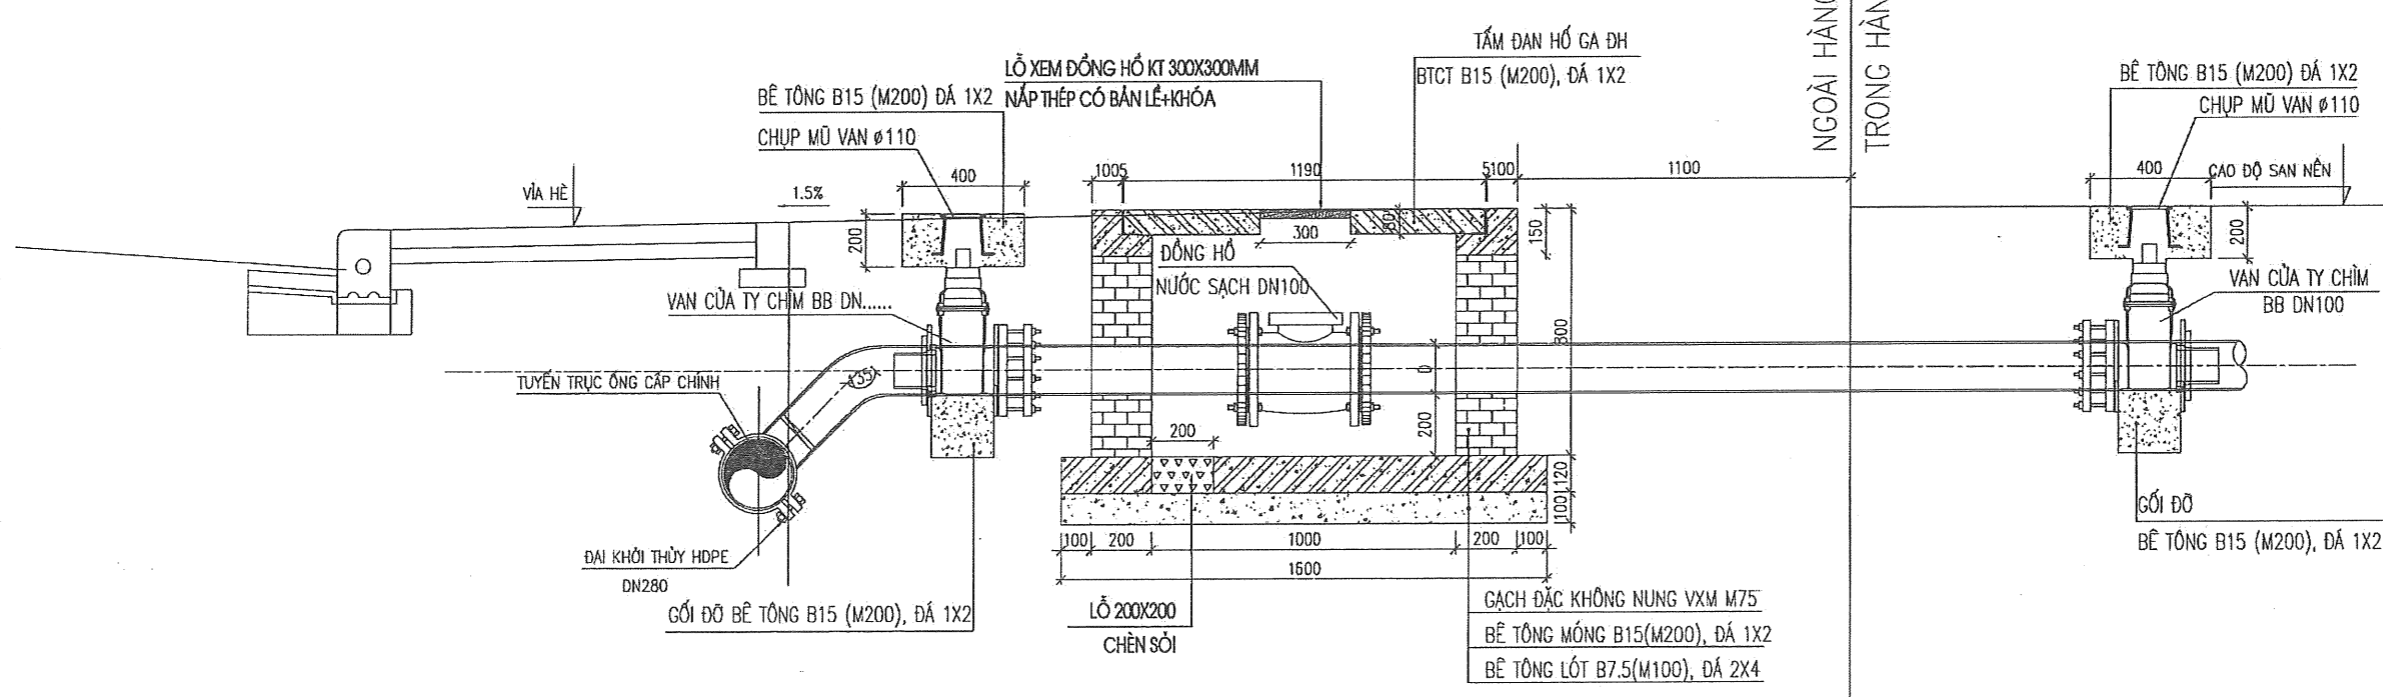

LẦN NỘP REVISION	NỘI DUNG ĐIỀU CHỈNH AMENDMENT	NGÀY NỘP DATE ISSUE
1		
2		
3		


PROJECT-DỰ ÁN ĐẦU TƯ:
NHÀ MÁY HUA XIN

DEVELOPER - CHỦ ĐẦU TƯ:
CÔNG TY TNHH THƯƠNG MẠI SẢN XUẤT HUA XIN
THƯỜNG MẠI SẢN XUẤT HUA XIN
BUILDING SITE - ĐỊA ĐIỂM XÂY DỰNG:
LÔ CN-04.1.2, KCN TÂN HƯNG XÃ XƯƠNG LAM, HUYỆN LẠNG GIANG.

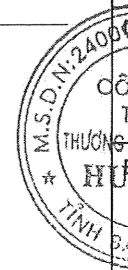


CATEGORIES - HÀNG MỤC:
ĐẦU NỐI HẠ TẦNG

DESIGN CONSULTANT - ĐƠN VỊ TƯ VẤN:
BẮC HÀ JSC

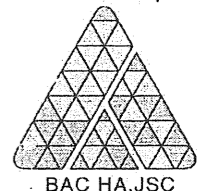

CÔNG TY KIẾN TRÚC XÂY DỰNG VÀ THƯƠNG MẠI BẮC HÀ
TÊN CÔNG TY: BẮC HÀ JSC
ĐỊA CHỈ: SỐ 14, NGÕ 27, KHU PHỐ TÂN, P. THỊ XƯƠNG, T. LẠNG GIANG, TỈNH BẮC GIANG.

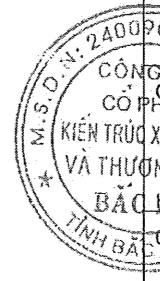


CHỦ NHIỆM THIẾT KẾ:
HỨA HỒNG QUÂN

CHỦ TRÌ:

LÊ MẠNH HÀ
THIẾT KẾ + VẼ:
PHẠM CÔNG KHÁNH

KIỂM TRA:
LÊ MẠNH HÀ
TÊN BẢN VẼ:
CHI TIẾT ĐIỂM ĐẦU CẤP NƯỚC

DATE	SCALE - TỶ LỆ	KÝ HIỆU BẢN VẼ NO.:
2024	FIX	DN-05

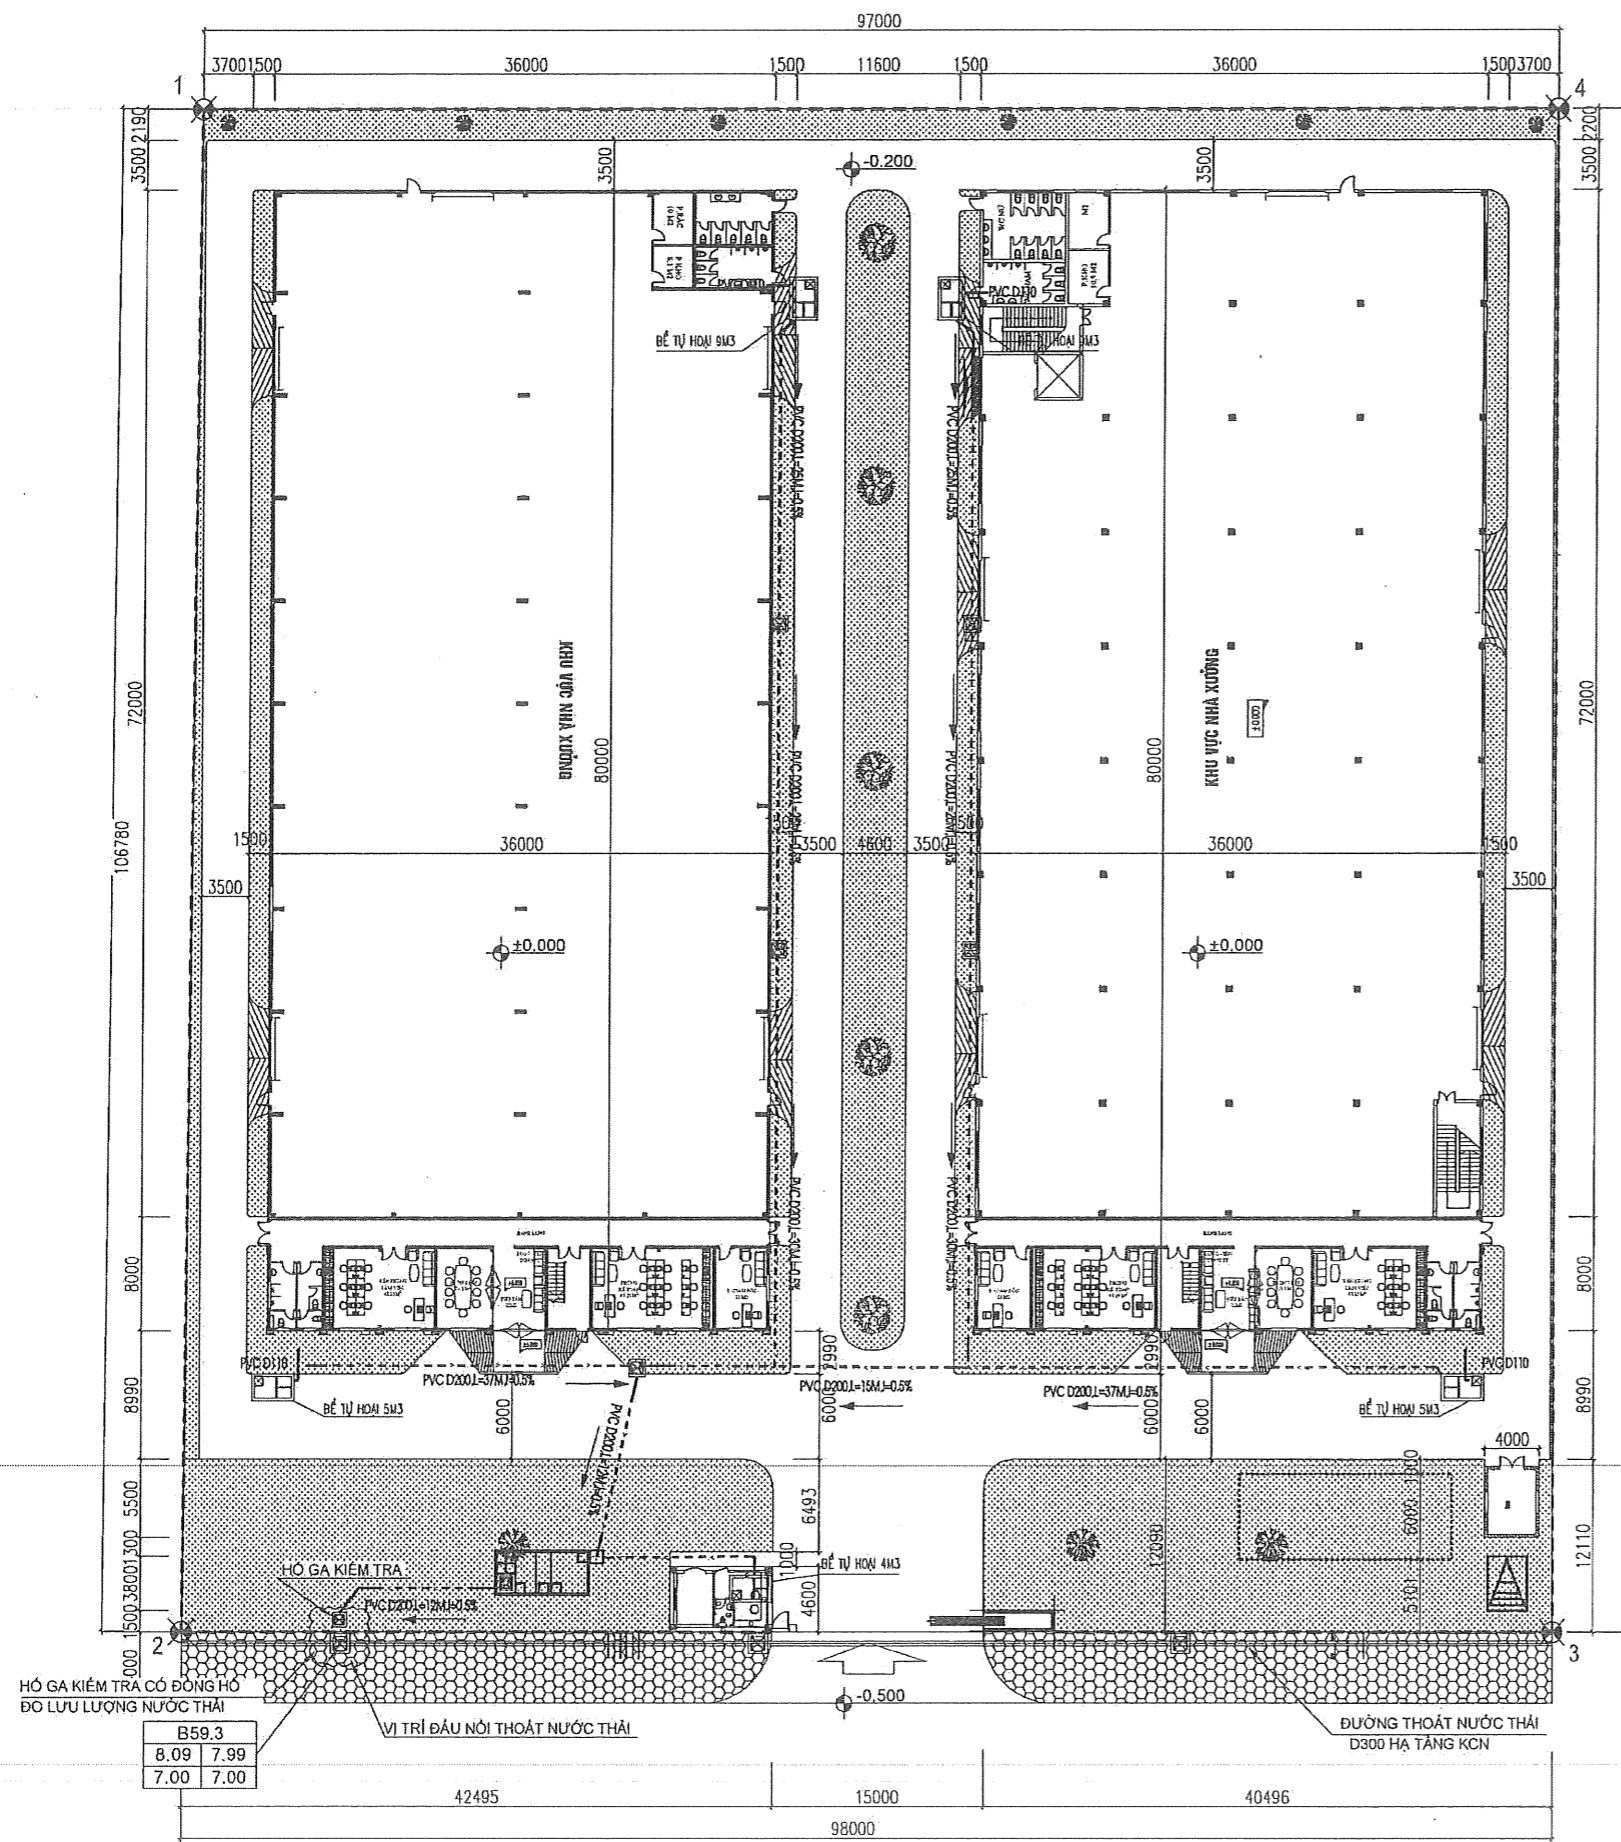

MẶT BẰNG THOÁT NƯỚC THẢI TỔNG THỂ

GHI CHÚ:

	CHỈ GIỚI QUY HOẠCH 1,2,3,4
	RANH GIỚI KHU ĐẤT
	CHỈ GIỚI XÂY DỰNG
	TRỒNG CỎ
	HÈ, ĐỐC BÊ TÔNG
	ĐƯỜNG NỘI BỘ

KÝ HIỆU:

	ĐƯỜNG ỐNG THOÁT NƯỚC THẢI PVC
	HƯỚNG DÒNG CHẢY
	PVC D200-L=33.0M-0.5%
	HỒ GA NƯỚC THẢI

LẦN HỢP REVISION	NỘI DUNG ĐIỀU CHỈNH AMENDMENT	NGÀY HỢP DATE ISSUE
1		
2		
3		

PROJECT-DỰ ÁN ĐẦU TƯ:
NHÀ MÁY HUA XIN
 DEVELOPER- CHỦ ĐẦU TƯ:
CÔNG TY TNHH THƯƠNG MẠI SẢN XUẤT HUA XIN
 BUILDING SITE- ĐỊA ĐIỂM XÂY DỰNG:
LÔ CN- 04/ 2, KON TÂN HƯNG XÃ XUÔNG LAM, HUYỆN LANG GIANG, TỈNH BẮC GIANG.

CATEGORIES - HẠNG MỤC:
ĐẦU NỒI HẠ TẦNG

DESIGN CONSULTANT - ĐƠN VỊ TƯ VẤN:

BAC HA JSC
 CÔNG TY CỔ PHẦN KIẾN TRÚC XÂY DỰNG VÀ THƯƠNG MẠI BẮC HÀ
 ĐIA CHỈ SỐ 14, NGÕ 27, KHU THỔ NỀN, P. THỊ XƯƠNG, TP BẮC GIANG, TỈNH BẮC GIANG.

GIÁM ĐỐC:
 CÔNG TY CỔ PHẦN KIẾN TRÚC XÂY DỰNG VÀ THƯƠNG MẠI BẮC HÀ
 CHỦ NHIỆM THIẾT KẾ:

HỨA HỒNG QUẢN
 CHỦ TRÌ:


LÊ MẠNH HÀ
 THIẾT KẾ + VẼ:
 PHẠM CÔNG KHÁNH

KIỂM TRA:
 LÊ MẠNH HÀ


TÊN BẢN VẼ:
MẶT BẰNG THOÁT NƯỚC THẢI TỔNG THỂ

DATE	SCALE- TỶ LỆ	KÝ HIỆU BẢN VẼ: NO:
2024	FIX	DN-05

MẶT CẮT 1-1

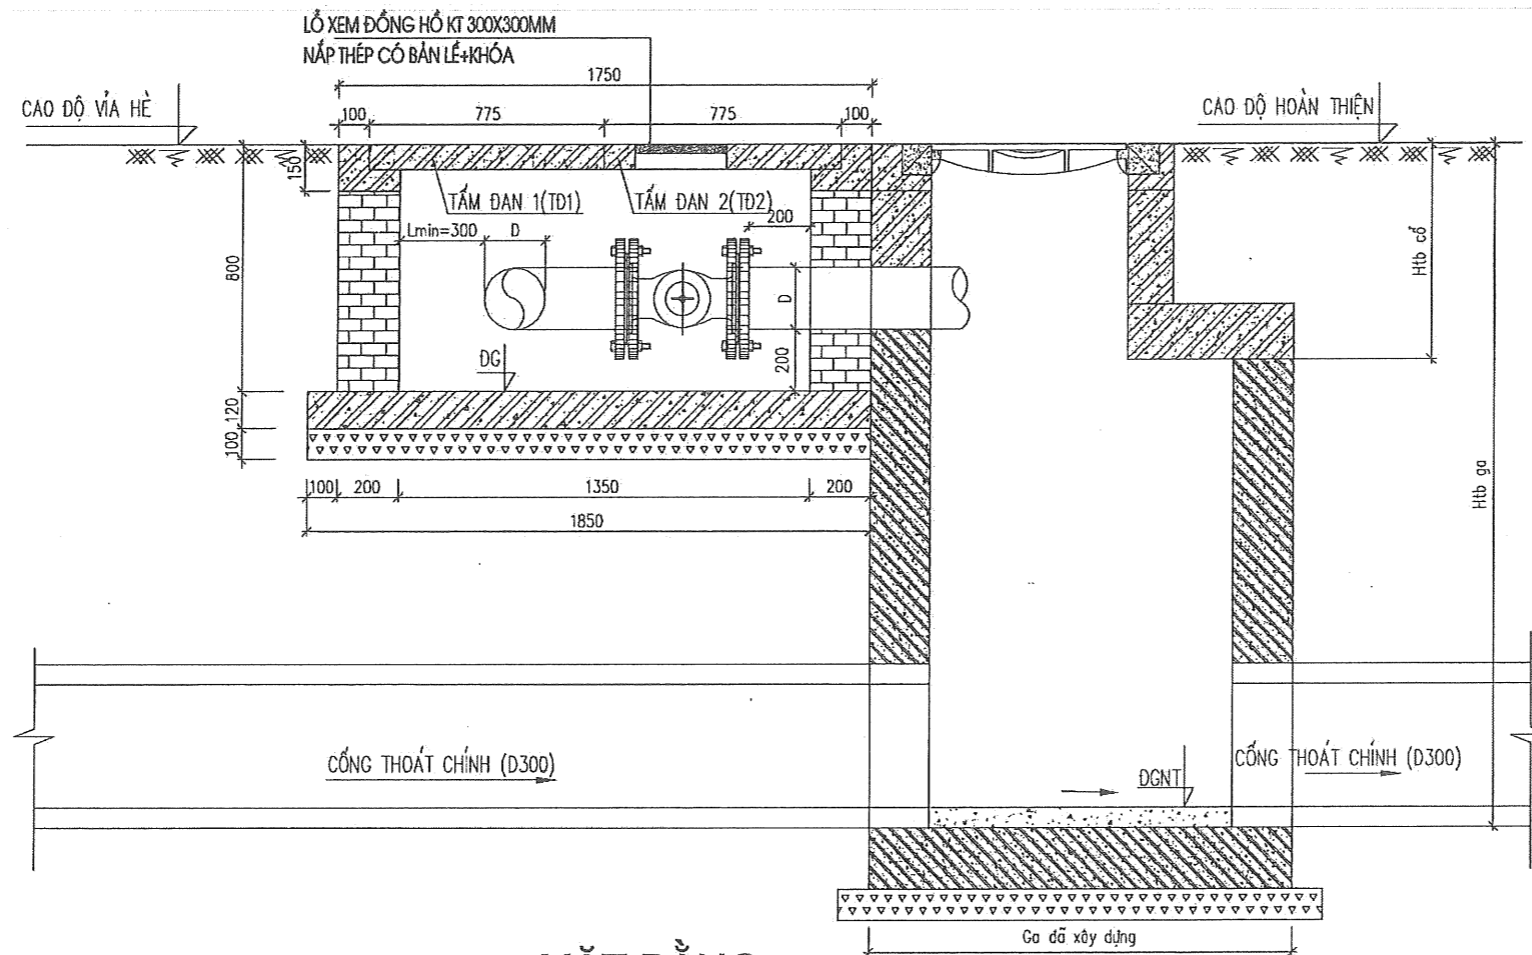

MẶT BẰNG

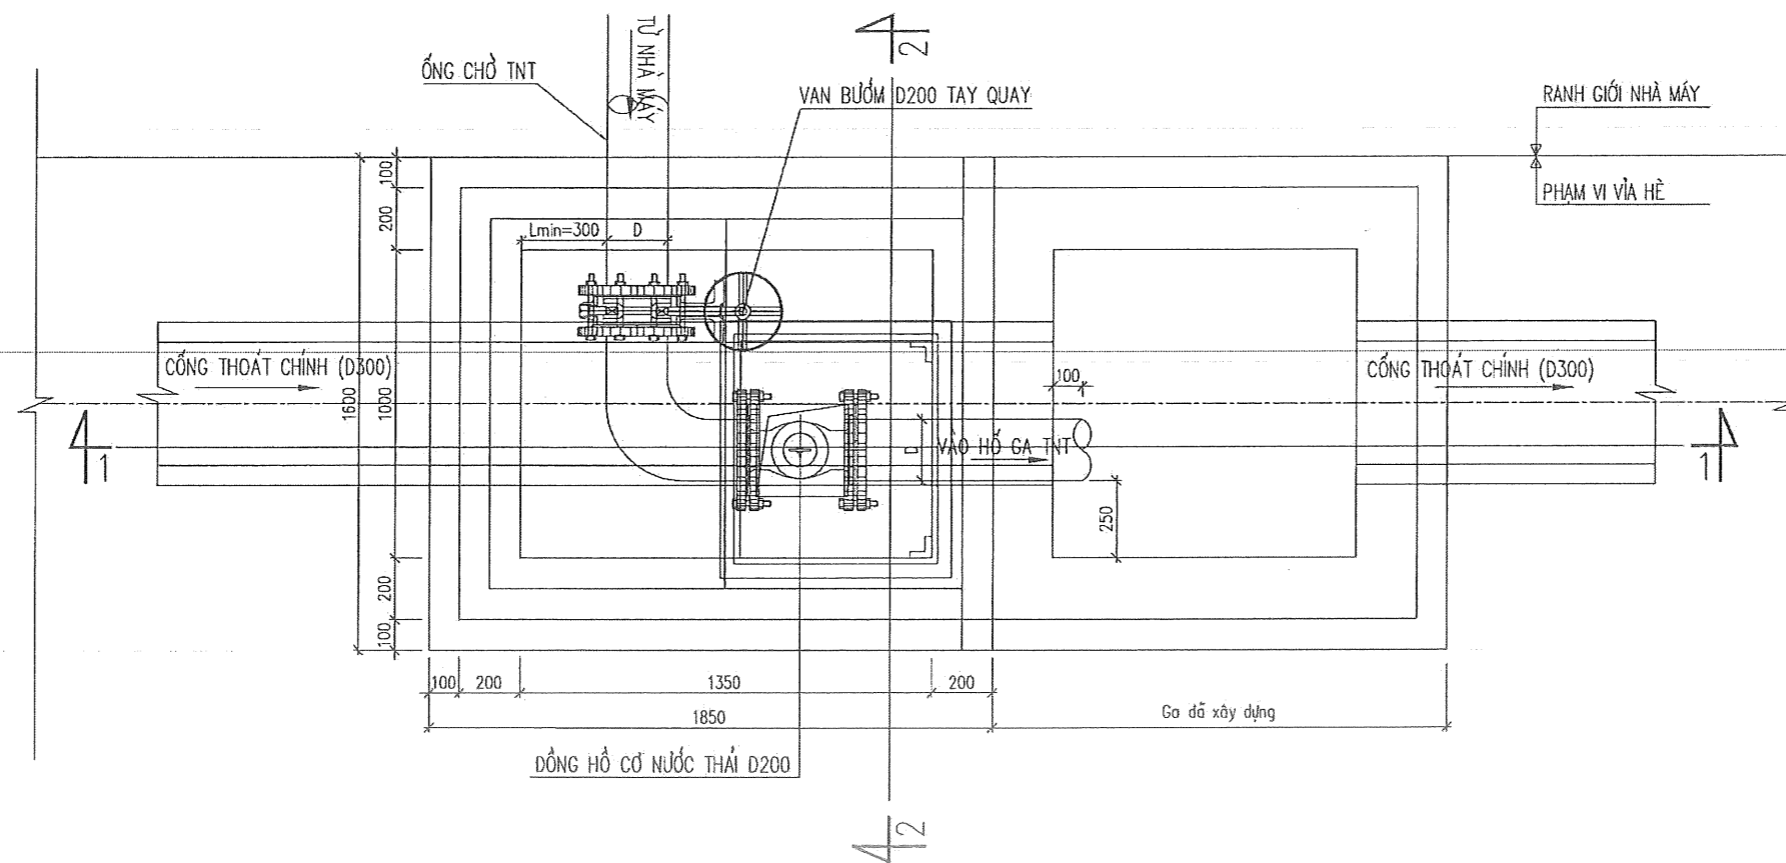

LẦN NỘP REVISION	NỘI DUNG ĐIỀU CHỈNH AMENDMENT	NGÀY NỘP DATE ISSUE
1		
2		
3		

PROJECT-DỰ ÁN ĐẦU TƯ:

NHÀ MÁY HUA XIN


DEVELOPER - CHỦ ĐẦU TƯ:

CÔNG TY TNHH THƯƠNG MẠI SẢN XUẤT HUA XIN
 BUILDING SITE - ĐỊA ĐIỂM XÂY DỰNG:
 HUA XIN-D4.2, KINH TÂN HƯNG
 XÃ XƯƠNG LAM, HUYỆN LẠNG GIANG,
 TỈNH BẮC GIANG

CATEGORIES - HẠNG MỤC:

ĐẦU NÓI HẠ TẦNG

DESIGN CONSULTANT - ĐƠN VỊ TƯ VẤN:

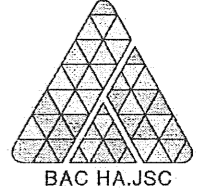

BAC HA.JSC

CÔNG TY CP KIẾN THỨC XÂY DỰNG VÀ THƯƠNG MẠI ĐỨC HÀ
 ĐIA CHỈ SỐ 14, SỐ 27, KHU PHỐ TIỂU, P. THỊ XƯƠNG,
 TP BẮC GIANG, TỈNH BẮC GIANG.

M.S.D.N: 240090134
 CÔNG GIÁM ĐỐC
 CỔ PHẦN
 KIẾN TRÚC XÂY DỰNG
 VÀ THƯƠNG MẠI
 ĐỨC HÀ CÔNG SINH
 CHỦ NHIỆM THIẾT KẾ:

HỮA HỒNG QUÂN

CHỦ TRÌ:

LÊ MẠNH HÀ

THIẾT KẾ + VẼ:

PHẠM CÔNG KHÁNH


KIỂM TRA:

LÊ MẠNH HÀ

TÊN BẢN VẼ:

CHI TIẾT ĐIỂM ĐẦU NÓI
THOÁT NƯỚC THẢI

DATE	SCALE - TỶ LỆ	KÝ HIỆU BẢN VẼ/NO:
2024	FIX	DN-07

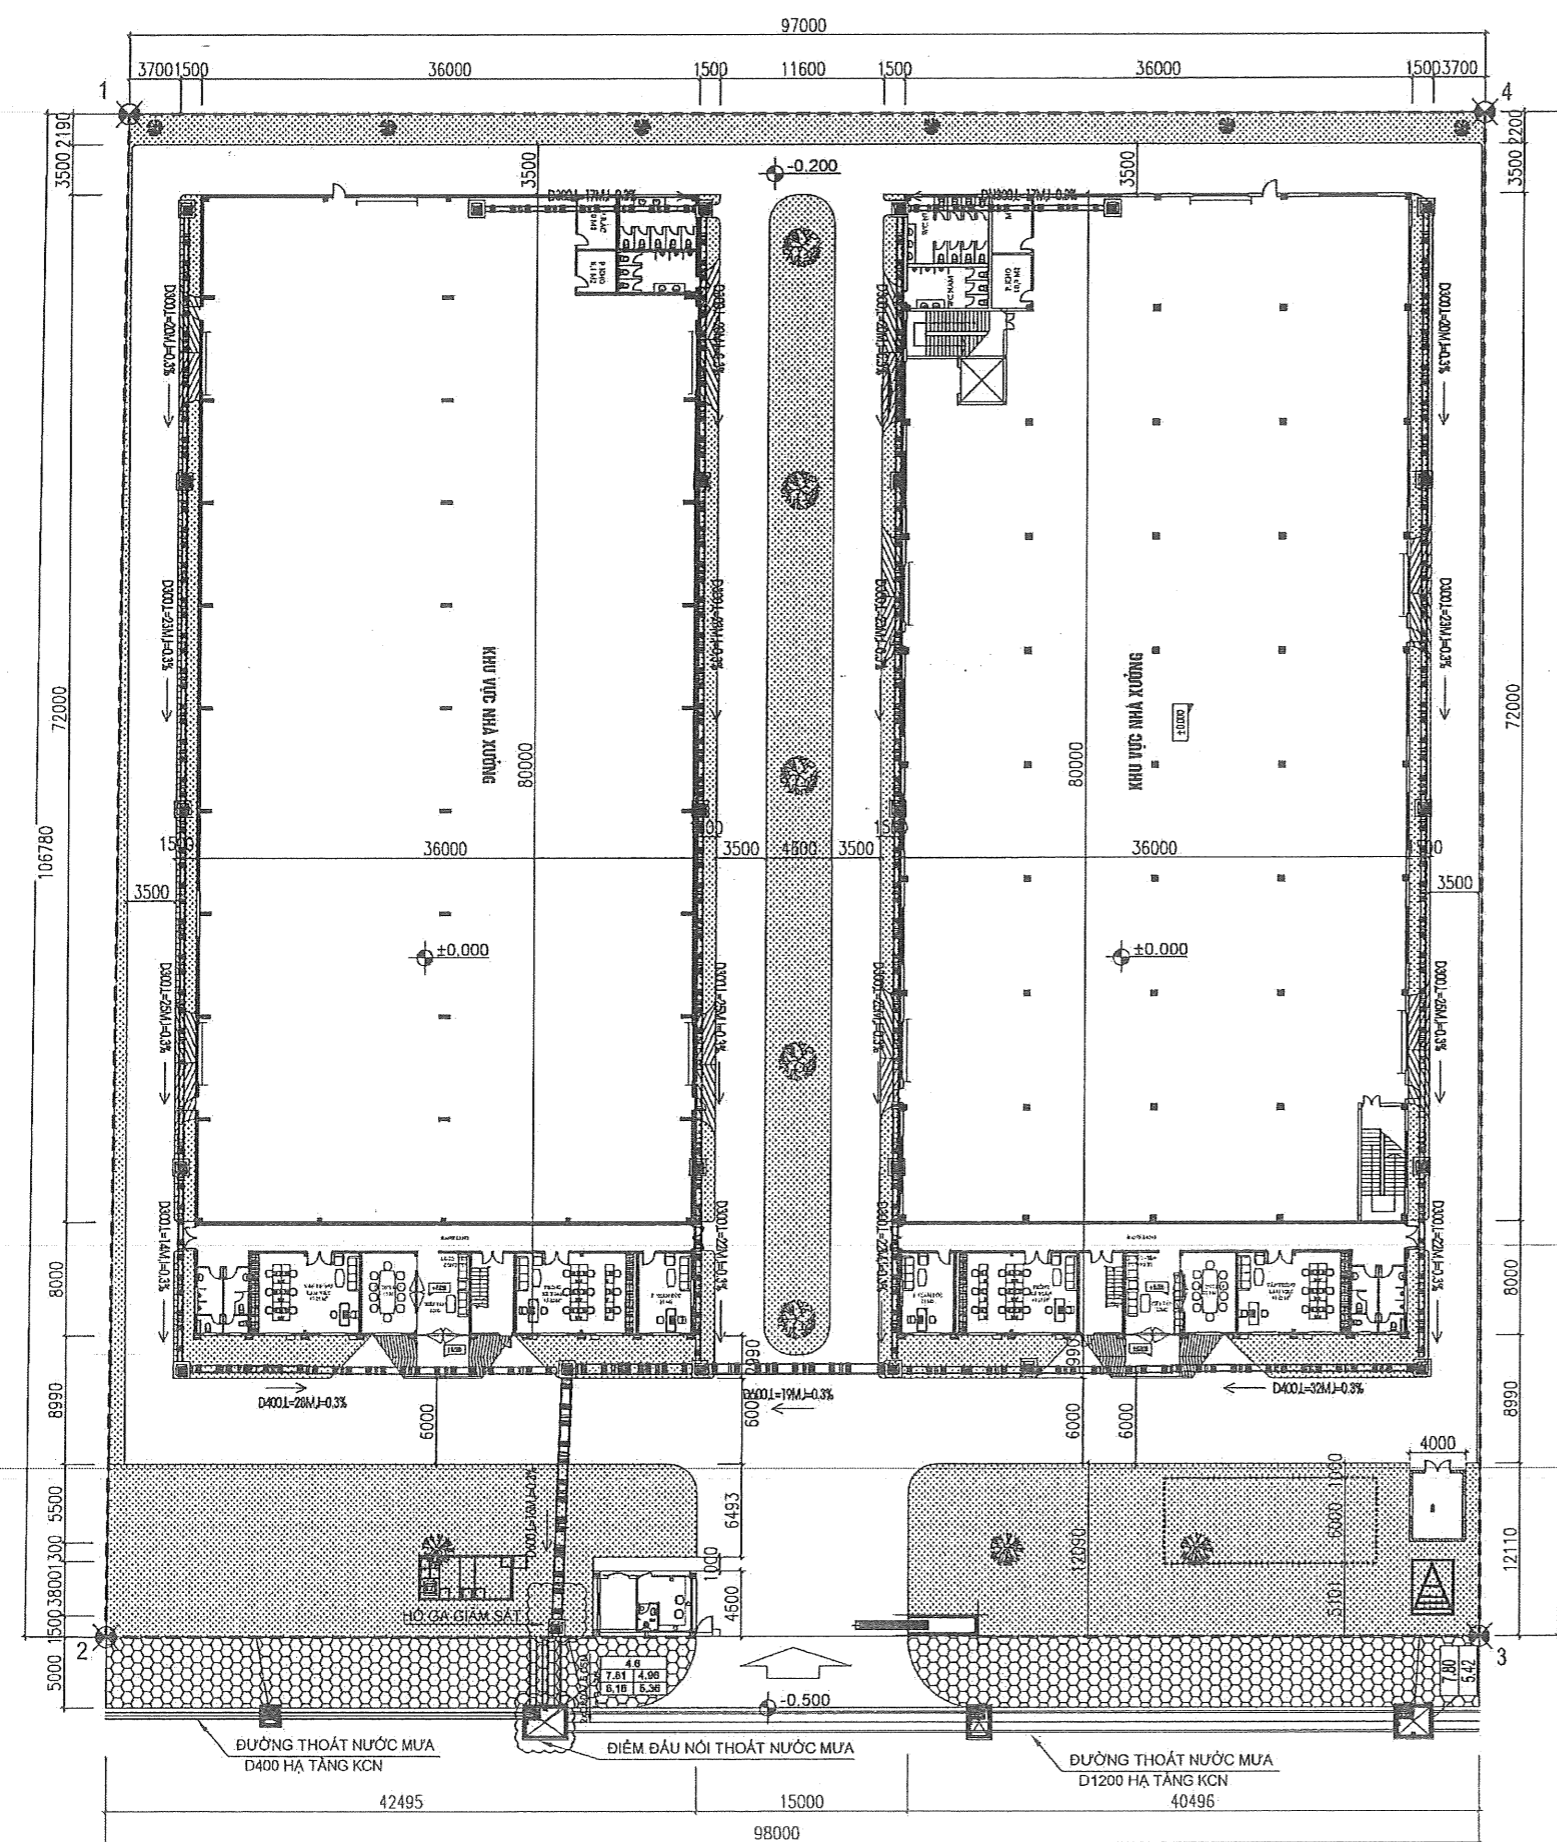

MẶT BẰNG THOÁT NƯỚC MƯA TỔNG THỂ

GHI CHÚ:

	CHỈ GIỚI QUY HOẠCH 1,2,3,4
	RANH GIỚI KHU ĐẤT
	CHỈ GIỚI XÂY DỰNG
	TRỒNG CỎ
	HÈ, ĐỐC BÊ TÔNG
	ĐƯỜNG NỘI BỘ

KÝ HIỆU:


	HỒ GA NƯỚC MƯA
	HƯỚNG DÒNG CHẢY
	CỔNG THOÁT NƯỚC BTCT
	ĐƯỜNG KÍNH CỒNG - CHIỀU DÀI CỒNG-ĐỘ ĐỐC CỒNG

LẦN NỘP REVISION	HỘI DUNG ĐIỀU CHỈNH AMENDMENT	NGÀY NỘP DATE ISSUE
1		
2		
3		


PROJECT-DỰ ÁN ĐẦU TƯ:
 NHÀ MÁY HUA XIN
 DEVELOPER- CHỦ ĐẦU TƯ:
 CÔNG TY TNHH THƯƠNG MẠI VÀ SẢN XUẤT HUA XIN
 THƯỜNG MẠI SẢN XUẤT HUA XIN
 BUILDING SITE- ĐỊA ĐIỂM XÂY DỰNG:
 KỶ CŨ- 04/12 KCN TÂN HƯNG VÀ XƯỜNG LÂM, HUYỆN LẠNG GIANG.

CATEGORIES- HẠNG MỤC:
 ĐẦU NỐI HẠ TẦNG

DESIGN CONSULTANT- ĐƠN VỊ TƯ VẤN:

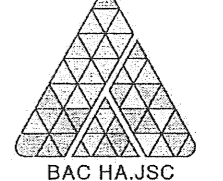

BAC HA JSC
 CÔNG TY CỔ PHẦN KIẾN TRÚC XÂY DỰNG VÀ THƯƠNG MẠI BẮC HÀ
 ĐIA CHỈ SỐ 14, NGÕ 27, KHU PHỐ MỚI, P. THỊ XÜNG, TP. BẮC GIANG, TỈNH BẮC GIANG.

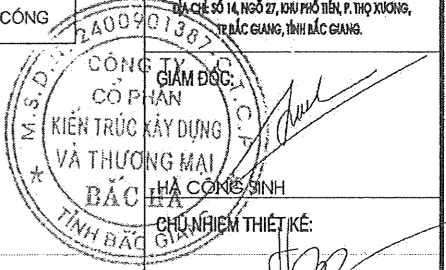

HỮA HỒNG QUẢN

CHỦ TRÌ:

LÊ MẠNH HÀ
 THIẾT KẾ + VẼ:


PHẠM CÔNG KHÁNH
 KIỂM TRA:

LÊ MẠNH HÀ
 TÊN BẢN VẼ:

MẶT BẰNG THOÁT NƯỚC MƯA TỔNG THỂ

DATE	SCALE- TỶ LỆ	KÝ HIỆU BẢN VẼ NO:
2024	FIX	DN-08

MẶT CẮT ĐIỂM ĐẦU NỐI THOÁT NƯỚC MƯA

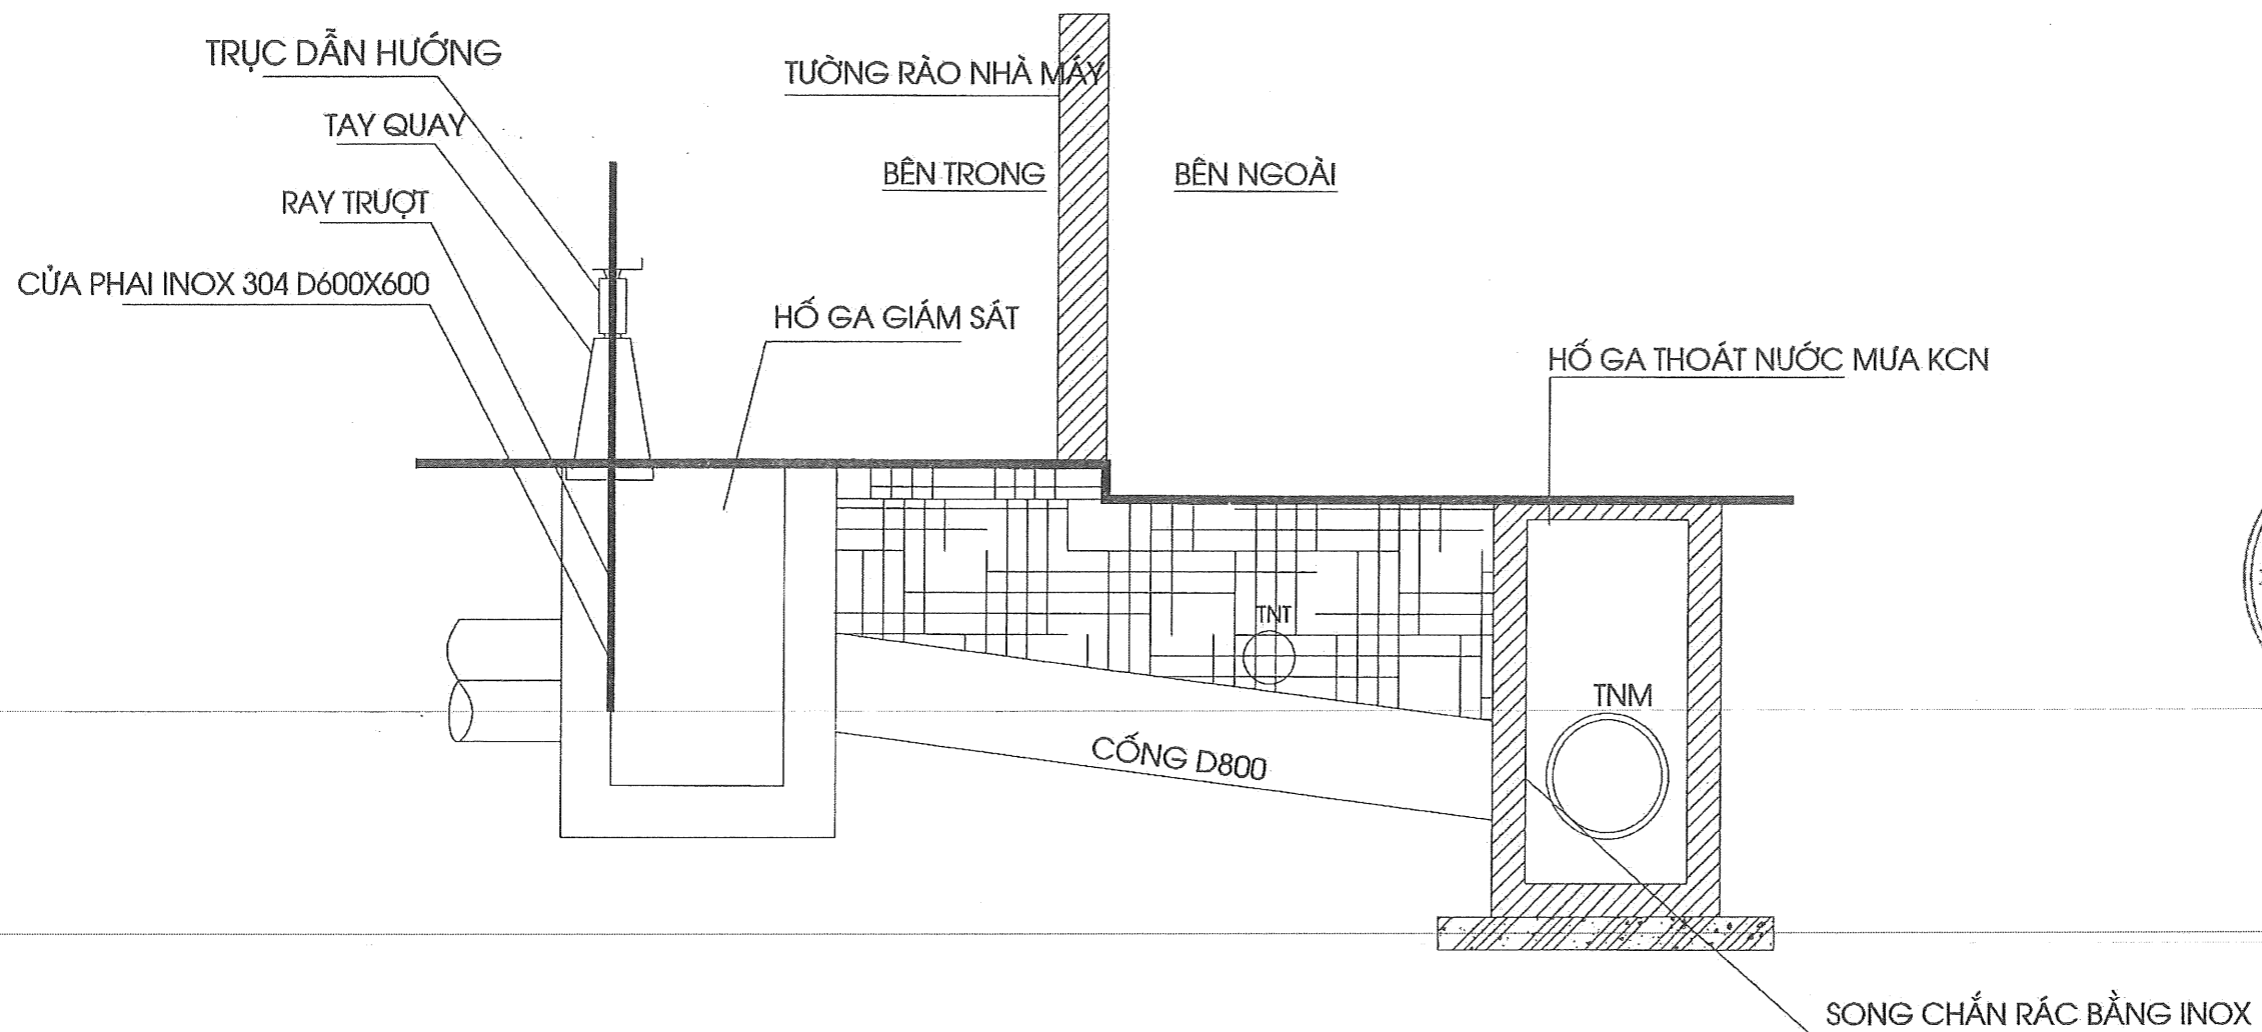

LẦN NỘP REVISION	NỘI DUNG ĐIỀU CHỈNH AMENDMENT	NGÀY NỘP DATE ISSUE
1		
2		
3		

PROJECT-DỰ ÁN ĐẦU TƯ:


NHÀ MÁY HUA XIN

DEVELOPER- CHỦ ĐẦU TƯ:
CÔNG TY TNHH THƯƠNG MẠI
TINH SẢN XUẤT HUA XIN
THƯƠNG MẠI SẢN XUẤT
HUA XIN
BUILDING SITE- ĐỊA ĐIỂM XÂY DỰNG:
LÔ CN-04.12 KCN TÂN HƯNG
Xã KƯỜNG LÂM, HUYỆN LẠNG GIANG.


CATEGORIES - HÀNG MỤC:

ĐẦU NỐI HẠ TẦNG

DESIGN CONSULTANT - ĐƠN VỊ TƯ VẤN:

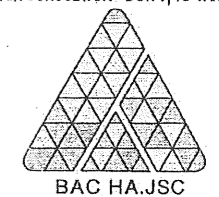

CÔNG TY CHUYÊN NGHIỆP XÂY DỰNG VÀ THƯƠNG MẠI ĐẮC HÀ
ĐỊA CHỈ: SỐ 14, NGÕ 27, KHU PHỐ MỚI, P. THỊ XƯƠNG,
H. LẠNG GIANG, TỈNH BẮC GIANG.

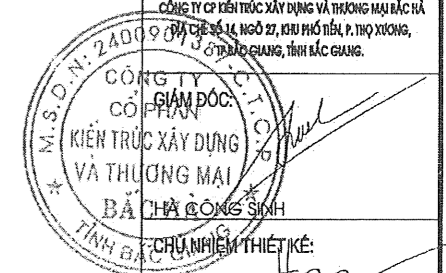

HỨA HỒNG QUÂN

CHỦ TRÌ:

LÊ MẠNH HÀ

THIẾT KẾ + VẼ:

PHẠM CÔNG KHÁNH


KIỂM TRA:

LÊ MẠNH HÀ

TÊN BẢN VẼ:

MẶT CẮT ĐẦU NỐI
THOÁT NƯỚC MƯA

DATE	SCALE - TỶ LỆ	KÝ HIỆU BẢN VẼ/NO:
2024	FIX	DN-09

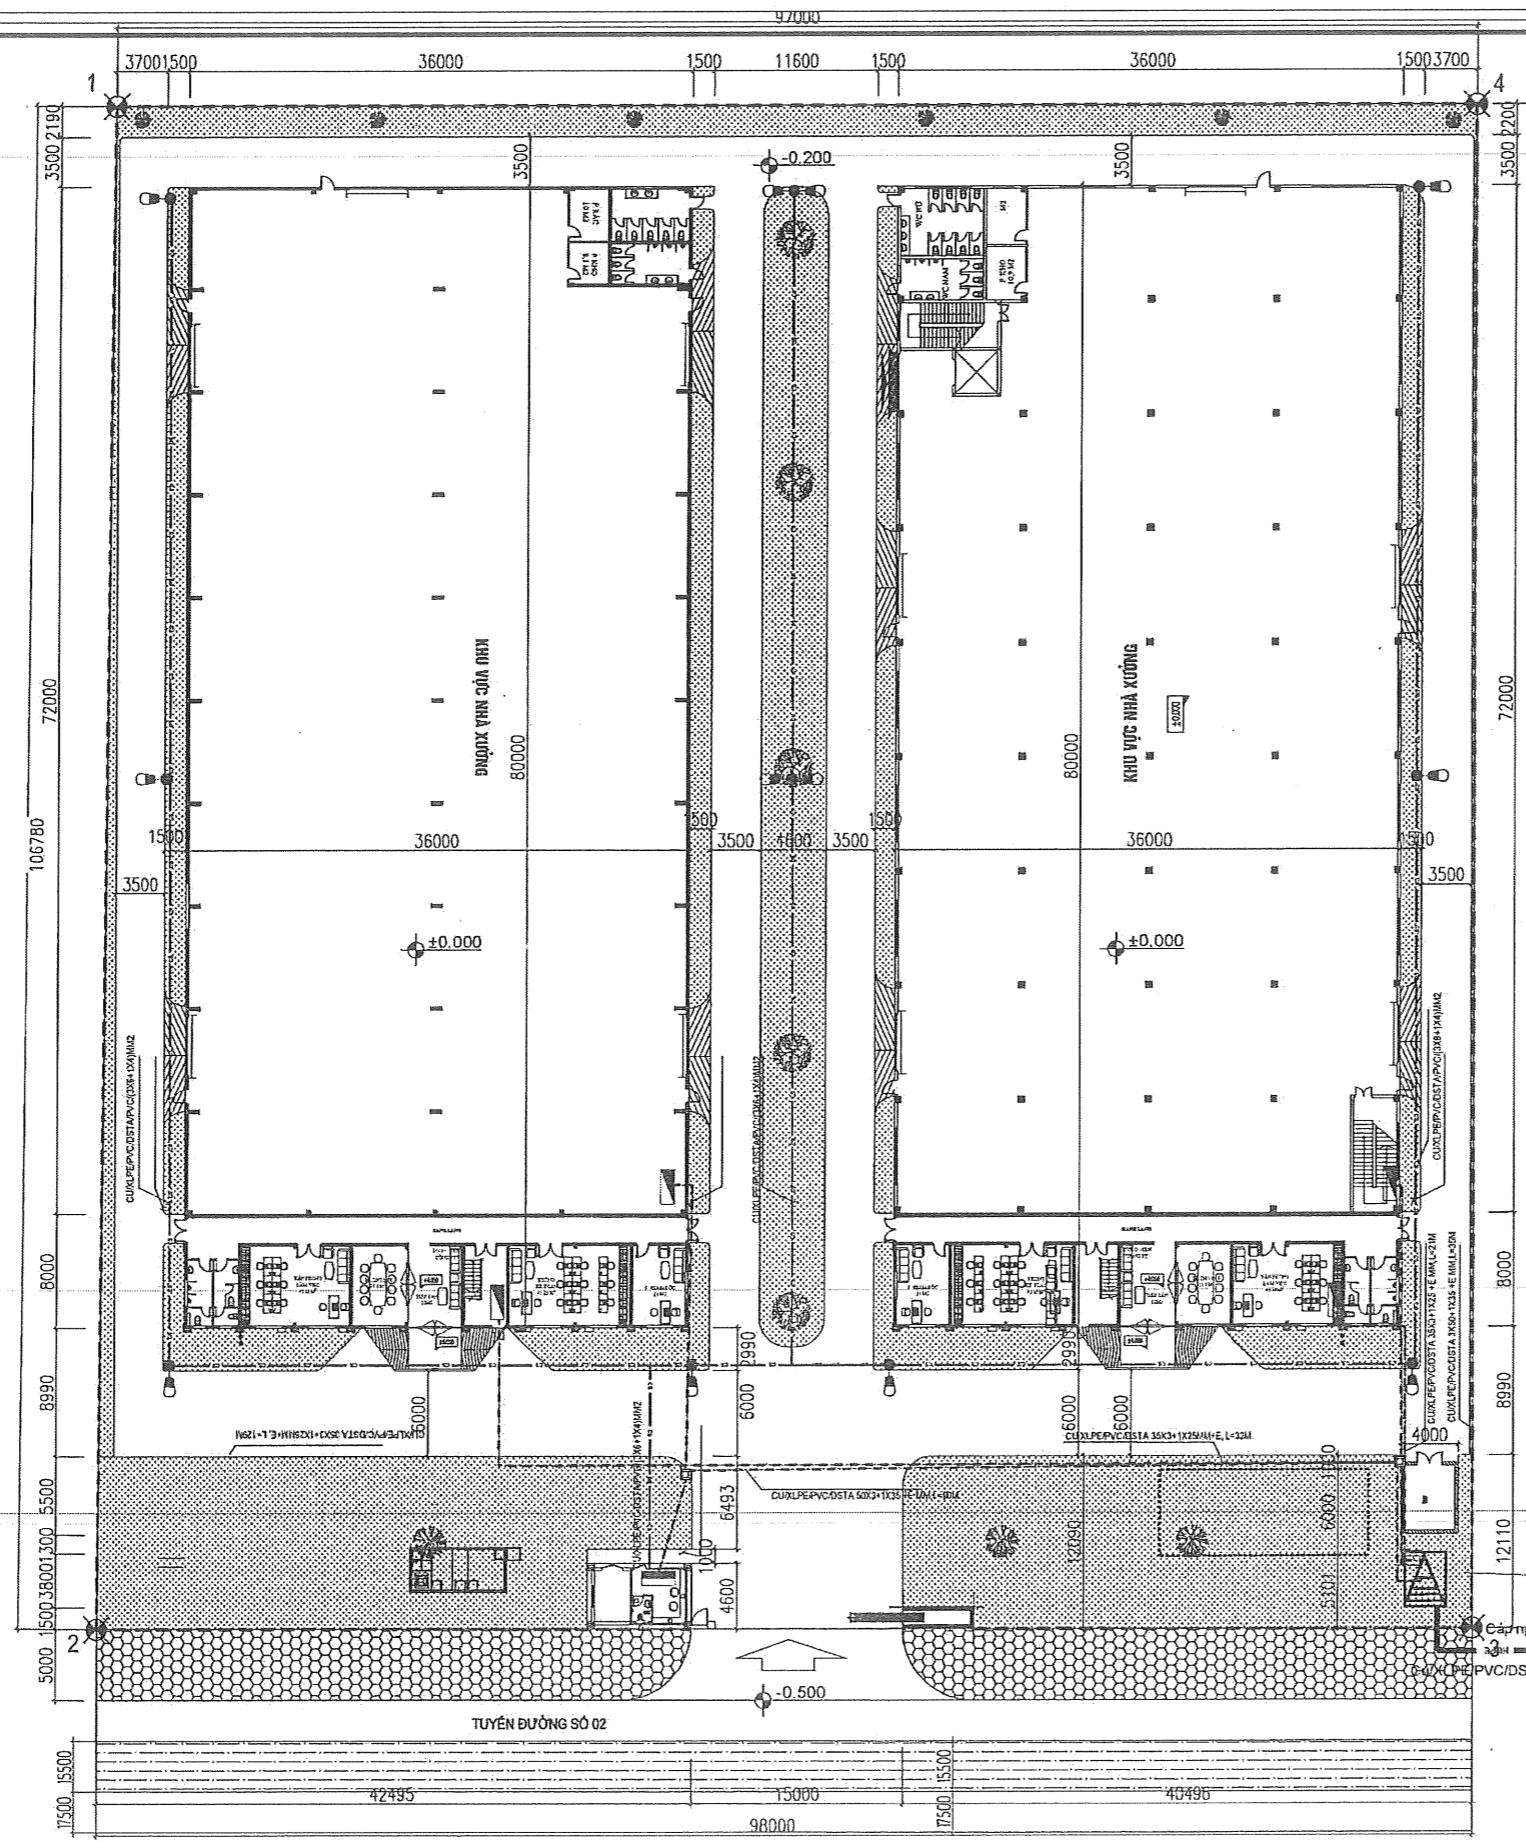


MẶT BẰNG CẤP ĐIỆN TỔNG THỂ

GHI CHÚ:

	CHỈ GIỚI QUY HOẠCH 1,2,3,4
	RANH GIỚI KHU ĐẤT
	CHỈ GIỚI XÂY DỰNG
	TRỒNG CỎ
	HÈ, ĐÓC BÊ TÔNG
	ĐƯỜNG NỘI BỘ

KÝ HIỆU:

	ĐƯỜNG CẤP ĐIỆN CHIỀU SÁNG
	ĐƯỜNG CẤP NGẦM TRONG ỐNG HDPE
	TRẠM BIẾN ÁP
	CỘT ĐÈN - CỘT THÉP BÁT GIÁC CÓN LIÊN CÂN 7M LẤP BÓNG LED
	TỦ ĐIỆN ĐỘNG LỰC
	TỦ ĐIỆN CHIỀU SÁNG
	MH HỘ GA ĐIỆN 800Hx800Wx1000D
	CÁP NGẦM CẤP ĐIỆN TỪ TRẠM ĐIỆN

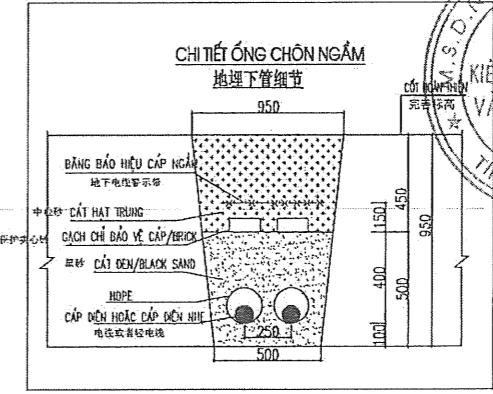

VỊ TRÍ ĐẦU NỐI CẤP ĐIỆN

4-KCNTH
Cột: 2NPC 20-14kN
Móng: MS7CK
Xả: 3XN54CF-35
Xả XP1, 2, 3
Xả đỡ cổ cáp +csv

LẦN HỢP REVISION	HỘI DUNG ĐIỀU CHỈNH AMENDMENT	NGÀY HỢP DATE ISSUE
1		
2		
3		

PROJECT-DỰ ÁN ĐẦU TƯ:
NHÀ MÁY HUA XIN

DEVELOPER- CHỦ ĐẦU TƯ:
CÔNG TY TNHH THƯƠNG MẠI
TNH SẢN XUẤT HUA XIN
THƯƠNG MẠI SẢN XUẤT
ĐƯỜNG SỐ 02, KINH TÂN HƯNG
HUYỆN LANG GIANG.

CATEGORIES - HẠNG MỤC:
ĐẦU NỐI HẠ TẦNG

DESIGN CONSULTANT - ĐƠN VỊ TƯ VẤN:
BAC HA.JSC

CÔNG TY CHẾ TẠO XÂY DỰNG VÀ THƯƠNG MẠI BẮC HÀ
ĐƯỜNG SỐ 27, KHU PHỐ MỚI, P. THỊ XƯƠNG,
THị GIANG, THỊ BẮC GIANG.

CÔNG TY KIỂM TRA
KIỂM TRA VÀ THƯƠNG MẠI
BẮC HÀ CÔNG SINH
CHỦ NHIỆM THIẾT KẾ:

HỮA HỒNG QUÂN
CHỦ TRÌ:

LÊ MẠNH HÃ
THIẾT KẾ + VẼ:


PHẠM CÔNG KHÁNH
KIỂM TRA:

LÊ MẠNH HÃ
TÊN BẢN VẼ:

MẶT BẰNG CẤP ĐIỆN
TỔNG THỂ

DATE: 2024
SCALE - TỶ LỆ: FIX
KÝ HIỆU BẢN VẼ: DN-10

SƠ ĐỒ BỐ TRÍ CỘT ĐIỂM ĐẦU KCN TÂN HƯNG

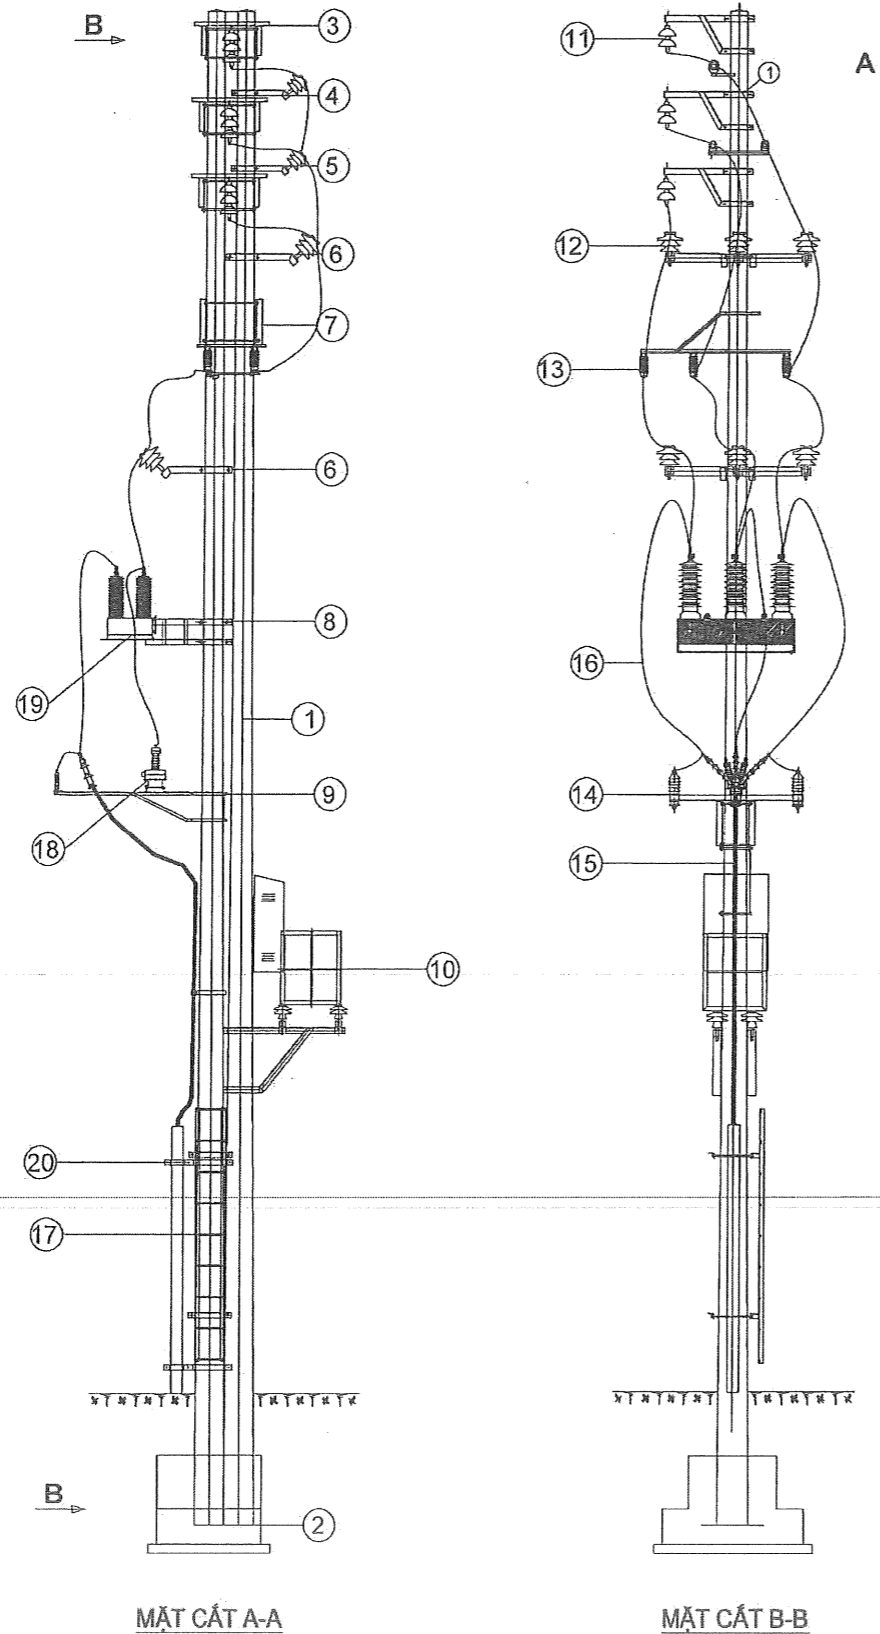


VẬT TƯ LẮP ĐẶT CỘT ĐIỂM ĐẦU (MỚI)				
TT	TÊN VẬT TƯ THIẾT BỊ	ĐVT	SỐ LƯỢNG	GHI CHÚ
1	CỘT BÊ TÔNG LY TÂM 20	CÁI	02	
2	MÓNG CỘT MS7CK	CÁI	01	
3	BỘ XÀ XN54CF	BỘ	01	
4	BỘ XÀ PHỤ XP1	BỘ	01	
5	BỘ XÀ PHỤ XP2	BỘ	01	
6	BỘ XÀ DẪN LÈO 3 PHA XP3F	BỘ	02	
7	BỘ XÀ ĐỠ CẦU ĐẠO CÁCH LY 1 LỬA	BỘ	01	
8	BỘ XÀ ĐỠ RECLOSER	BỘ	01	
9	BỘ XÀ ĐỠ CHỐNG SÉT VAN VÀ ĐẦU CẤP, TU	BỘ	01	
10	BỘ GHÉ THAO TÁC CẦU ĐẠO CÁCH LY	BỘ	01	
11	CHUỖI NẸO KÉP THỦY TINH	BỘ	06	
12	SỨ ĐỨNG GÓM	CÁI	13	
13	CẦU ĐẠO 1 LỬA	BỘ	01	
14	CHỐNG SÉT VAN	CÁI	03	
15	CÁP NGẦM ĐỒNG CÁCH ĐIỆN TRUNG THỂ	M		
16	CÁP BỌC 1 LỖ NHÓM AXVCTS-W TRUNG THỂ	M		
17	THANG SẮT 4M	BỘ	01	
18	BIẾN ÁP NGUỒN TU	BỘ	01	
19	RECLOSER NOJA	BỘ	01	
20	COLI Ê TREO CẤP	BỘ	03	
21	ĐẦU CỘT ĐỒNG NHÓM	CÁI	29	
22	GHẬP NHÓM 95-240 LOẠI 3 BU LÔNG	BỘ	18	

LẦN NỘP REVISION	NỘI DUNG ĐIỀU CHỈNH AMENDMENT	NGÀY NỘP DATE ISSUE
1		
2		
3		


PROJECT-DỰ ÁN ĐẦU TƯ:
NHÀ MÁY HUA XIN

DEVELOPER - CHỦ ĐẦU TƯ:
CÔNG TY TNHH THƯƠNG MẠI SẢN XUẤT HUA XIN

BUILDING SITE - ĐỊA ĐIỂM XÂY DỰNG:
LÔ CN - M.1.2, KCN TÂN HƯNG
XÃ XUÔNG LÂM, HUYỆN LẠNG GIANG.

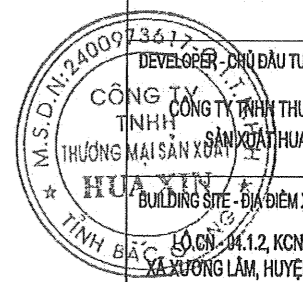

CATEGORIES - HẠNG MỤC:
ĐẦU NÓI HẠ TẦNG

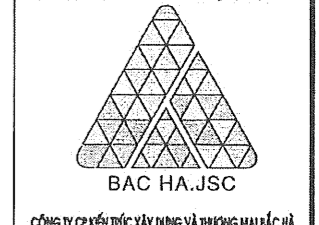

CÔNG TY CHẾ BIẾN MỘC XÂY DỰNG VÀ THƯƠNG MẠI ĐỨC HÀ
CHỖ QUÊ SỞ: TỔ 27, KHU PHỐ TIỂU, P. THỊ XƯƠNG,
THị GIỚI ĐÔNG, THị BẮC GIANG.



CHỦ NHIỆM THIẾT KẾ:
[Signature]


HỨA HỒNG QUÂN
CHỦ TRÌ:
[Signature]

LÊ MẠNH HẠ
THIẾT KẾ + VẼ:
[Signature]

PHẠM CÔNG KHÁNH
KIỂM TRA:
[Signature]

LÊ MẠNH HẠ
TÊN BẢN VẼ:
SƠ ĐỒ BỐ TRÍ CỘT ĐIỂM ĐẦU

DATE	SCALE - TỶ LỆ	KÝ HIỆU BẢN VẼ/NO:
2024	FIX	DN-11

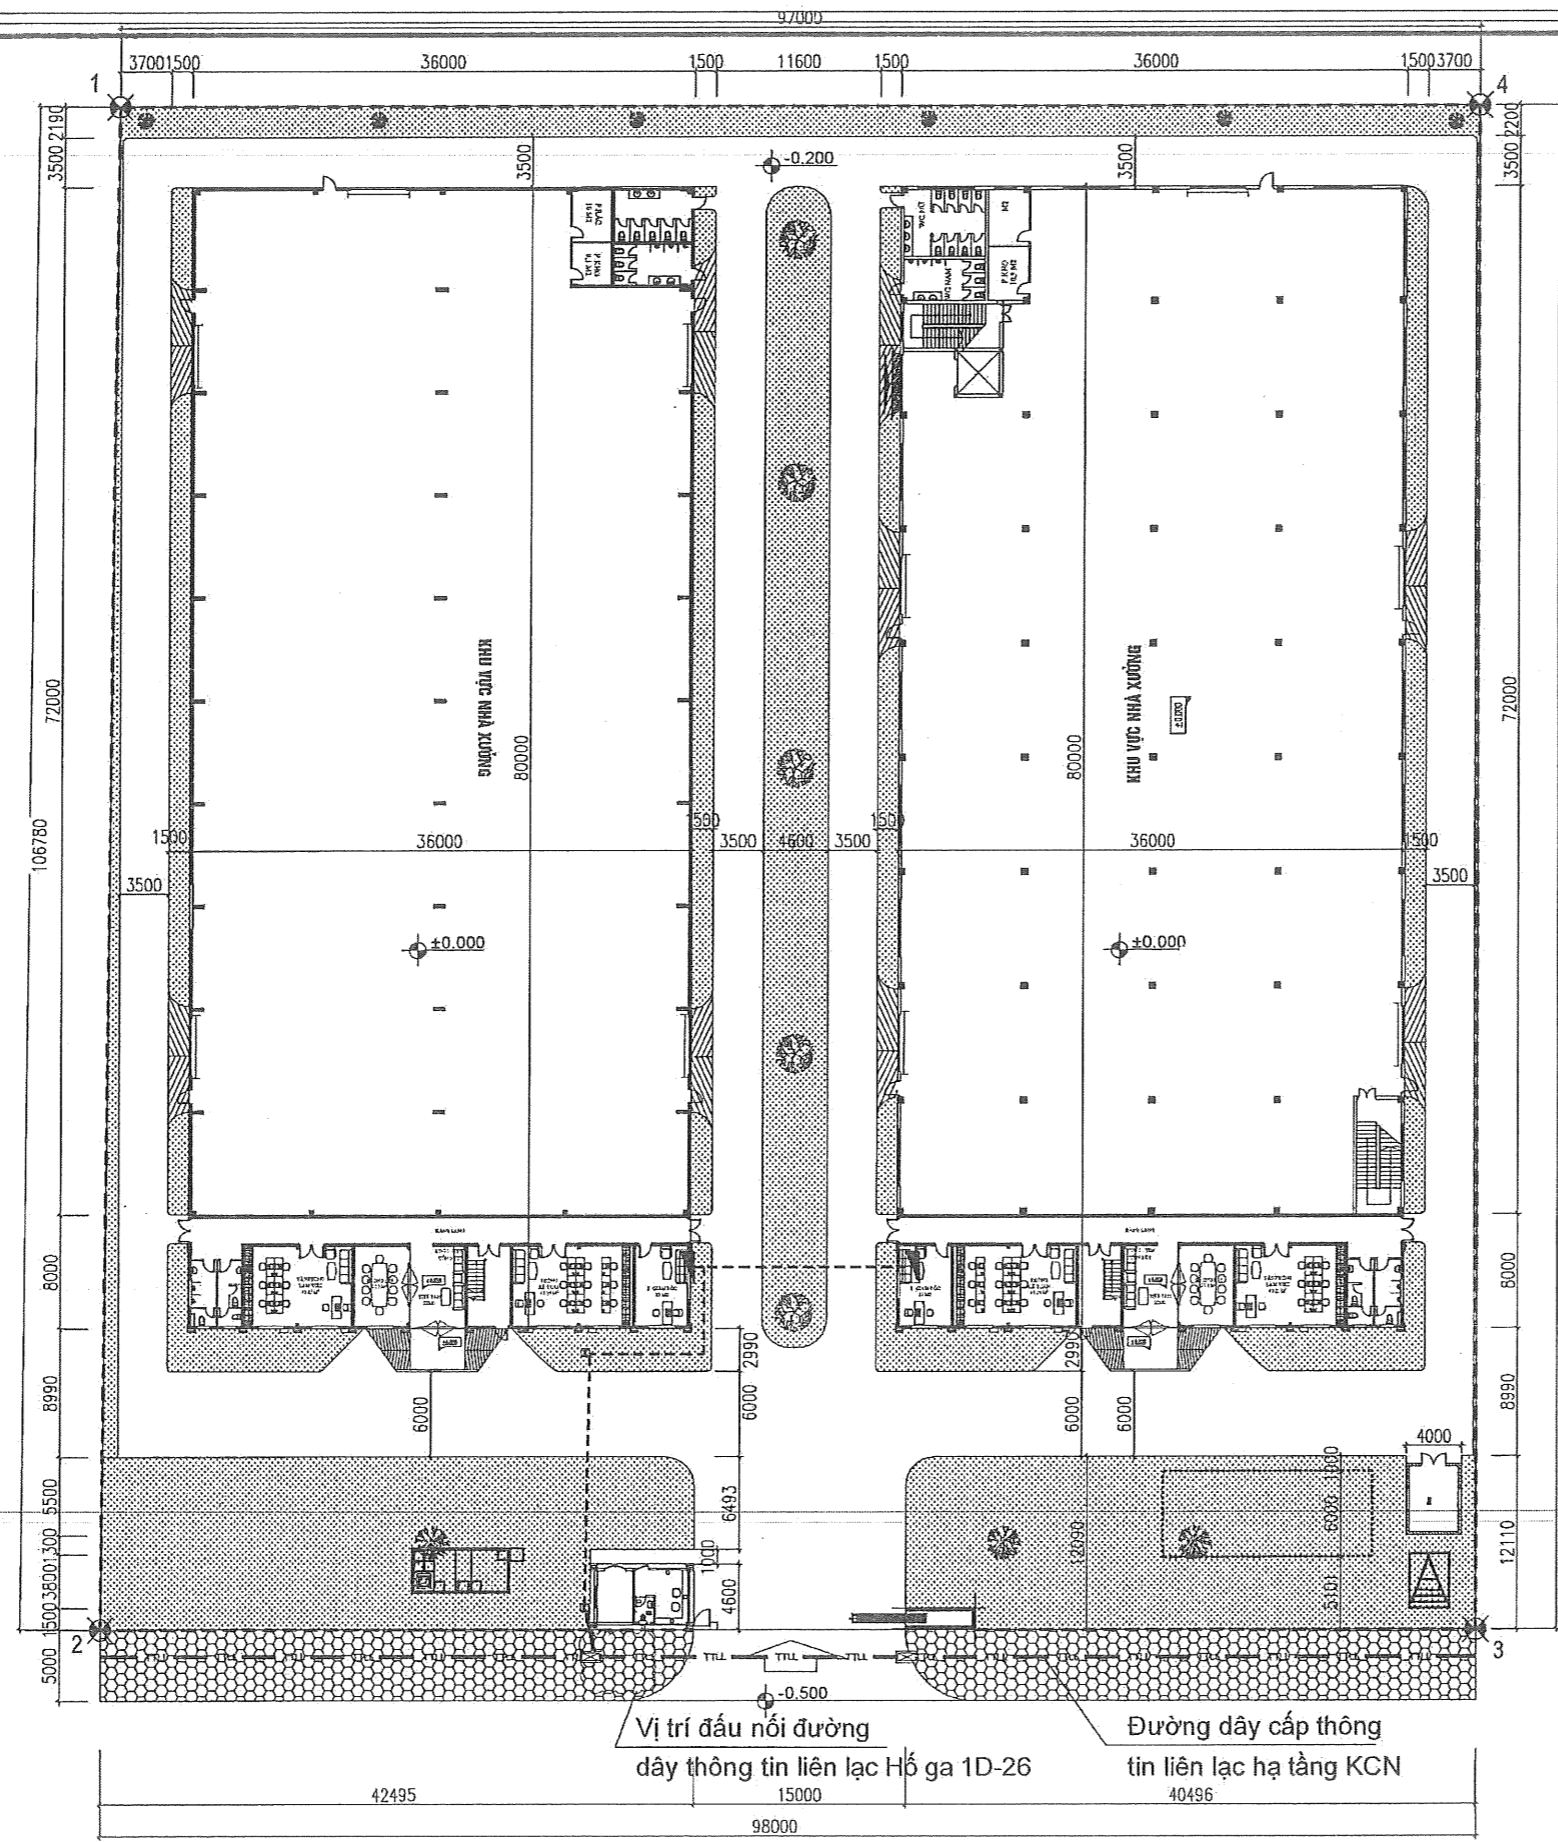

MẶT BẰNG ĐẦU NỐI THÔNG TIN LIÊN LẠC

GHI CHÚ:


	CHỈ GIỚI QUY HOẠCH 1,2,3,4
	RANH GIỚI KHU ĐẤT
	CHỈ GIỚI XÂY DỰNG
	TRỒNG CỎ
	HỆ, ĐÓC BÊ TÔNG
	ĐƯỜNG NỘI BỘ

KÝ HIỆU:

- ĐƯỜNG CÁP THÔNG TIN LIÊN LẠC HẠ TẦNG KCN
- CÁP THÔNG TIN TRUYỀN DẪN
- TỤ TỌNG HỆ THỐNG THÔNG TIN
- HỒ GA KỸ THUẬT
- HỒ GA TTLL HẠ TẦNG


LẦN NỘP REVISION	NỘI DUNG ĐIỀU CHỈNH AMENDMENT	NGÀY NỘP DATE ISSUE
1		
2		
3		

PROJECT-DỰ ÁN ĐẦU TƯ:
NHÀ MÁY HUA XIN
 DEVELOPER- CHỦ ĐẦU TƯ:
 CÔNG TY TNHH THƯƠNG MẠI
 CÔNG TY SẢN XUẤT HUA XIN
 TNHH
 THƯƠNG MẠI SẢN XUẤT
 HUA XIN
 TỈNH BẮC GIANG
 BUILDING SITE- ĐỊA ĐIỂM XÂY DỰNG:
 LỘ CN-04/2, KCN TÂN HƯNG
 XÃ XUỐNG LAM, HUYỆN LẠNG GIANG.

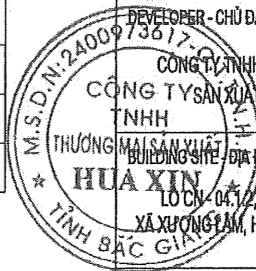


CATEGORIES- HẠNG MỤC:
ĐẦU NỐI HẠ TẦNG

DESIGN CONSULTANT- ĐƠN VỊ TƯ VẤN:

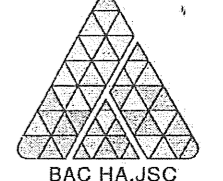

BAC HA.JSC
 CÔNG TY CỔ PHẦN XÂY DỰNG VÀ THƯƠNG MẠI BẮC HÀ
 HẠ CHÍ SỞ T. 04/2, KHU PHỐ TIỀN, P. THỌ XƯƠNG,
 T. BẮC GIANG, TỈNH BẮC GIANG.

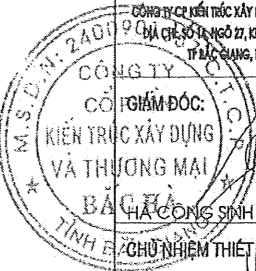

CHỦ NHIỆM THIẾT KẾ:
 HỨA HỒNG QUẢN


CHỦ TRÌ:
 LÊ MANH HÀ

THIẾT KẾ + VẼ:
 PHẠM CÔNG KHÁNH

KIỂM TRA:
 LÊ MANH HÀ

TÊN BẢN VẼ:
MẶT BẰNG ĐẦU NỐI THÔNG TIN LIÊN LẠC

DATE:	SCALE- TỶ LỆ	KÝ HIỆU BẢN VẼ/NO:
2024	FIX	DN-12

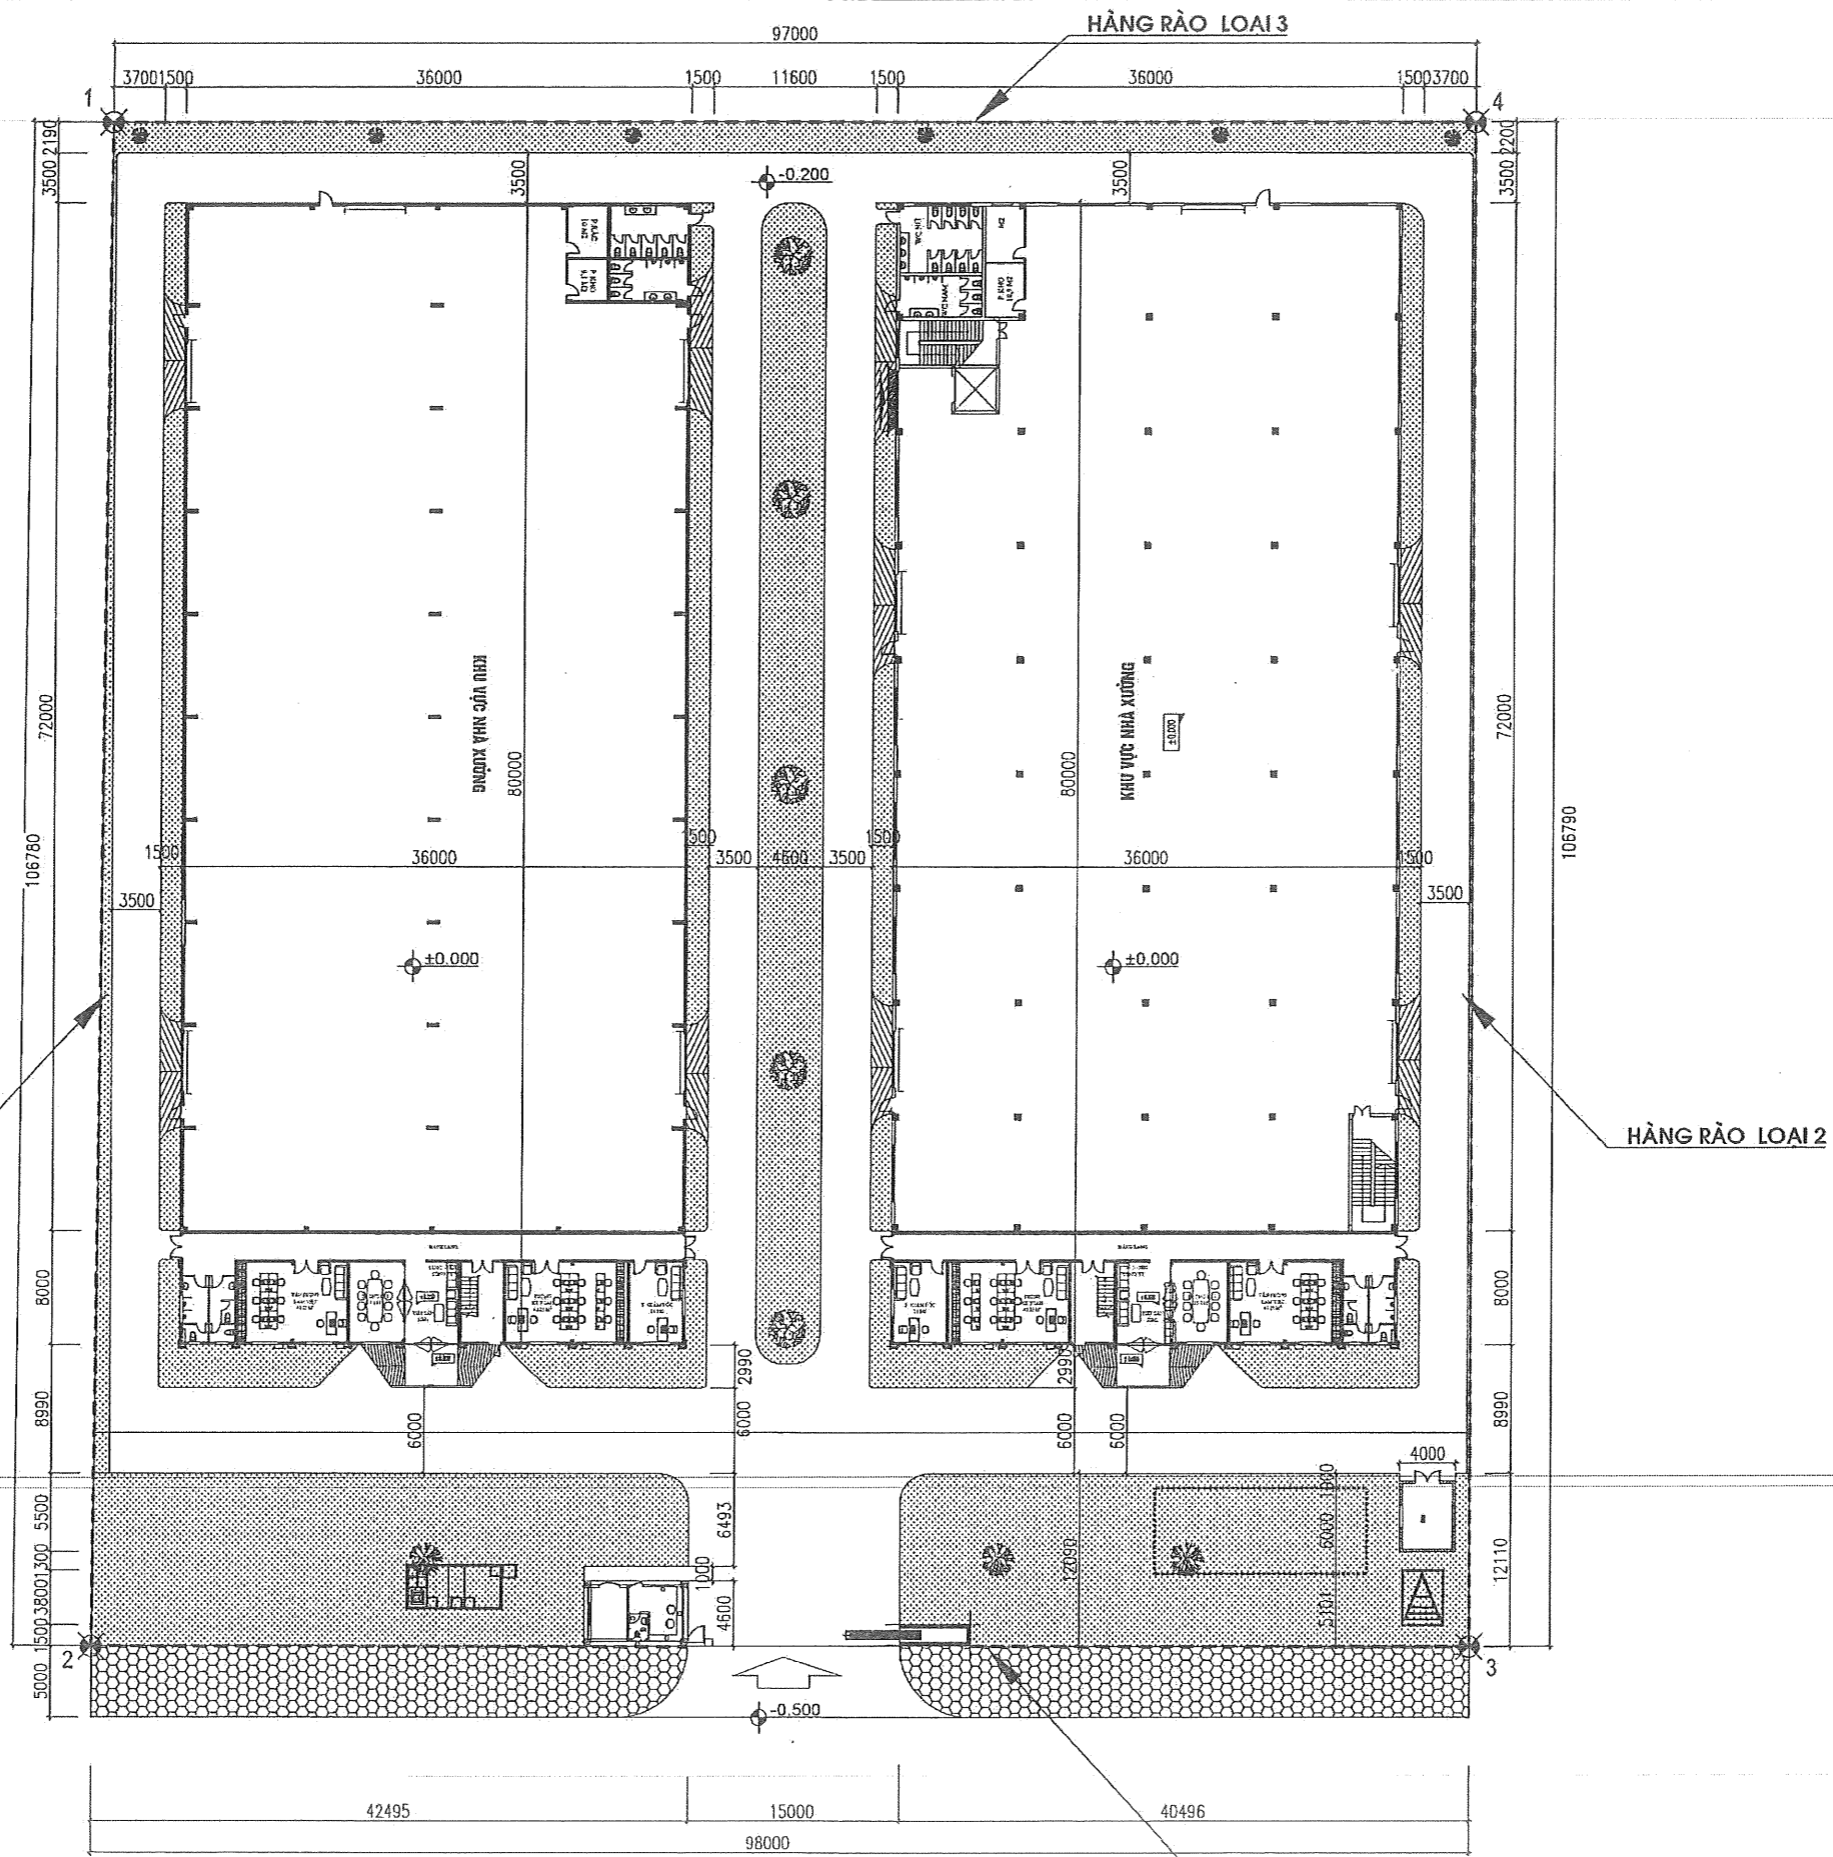

MẶT BẰNG ĐỊNH VỊ TƯỜNG RÀO

LẦN NỘP REVISION	NỘI DUNG ĐIỀU CHỈNH AMENDMENT	NGÀY NỘP DATE ISSUE
1		
2		
3		

PROJECT-DỰ ÁN ĐẦU TƯ:
NHÀ MÁY HUA XIN

DEVELOPER - CHỦ ĐẦU TƯ:
CÔNG TY TNHH THƯƠNG MẠI SẢN XUẤT HUA XIN

BUILDING SITE - ĐỊA ĐIỂM XÂY DỰNG:
LÔ CN-04.1.2, KINH TÂN HƯNG XÃ XƯƠNG LAM, HUYỆN LANG GIANG, TỈNH BẮC GIANG

CATEGORIES - HẠNG MỤC:
ĐẦU NỔI HẠ TẦNG

DESIGN CONSULTANT - ĐƠN VỊ TƯ VẤN:
BAC HA.JSC
CÔNG TY CỔ PHẦN KIẾN TRÚC XÂY DỰNG VÀ THƯƠNG MẠI HÀ CÔNG SINH

CHỦ NHIỆM THIẾT KẾ:
HỨA HỒNG QUÂN


CHỦ TRÌ:
LÊ MẠNH HÃ

THIẾT KẾ + VẼ:
PHẠM CÔNG KHÁNH

KIỂM TRA:
LÊ MẠNH HÃ

TÊN BẢN VẼ:
MẶT BẰNG ĐỊNH VỊ TƯỜNG RÀO

DATE	SCALE - TỶ LỆ	KÝ HIỆU BẢN VẼ NO.:
2024	FIX	DN-13

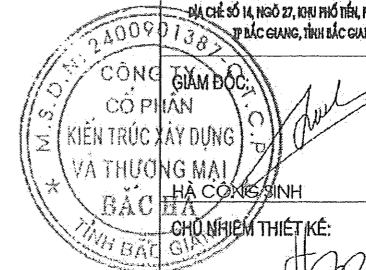


LẦN NỘP REVISION	NỘI DUNG ĐIỀU CHỈNH AMENDMENT	NGÀY NỘP DATE ISSUE
1		
2		
3		

PROJECT DỰ ÁN ĐẦU TƯ:
 NHÀ MÁY HUA XIN

DEVELOPER - CHỦ ĐẦU TƯ:
 CÔNG TY TNHH THƯƠNG MẠI SẢN XUẤT HUA XIN

BUILDING SITE - ĐỊA ĐIỂM XÂY DỰNG:
 LÔ CN-04.1.2, KCN TÂN HƯNG XÃ XƯƠNG LÂM, HUYỆN LANG GIANG.

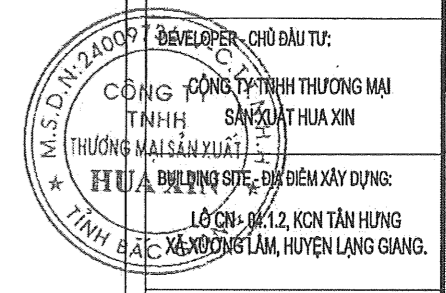


CATEGORIES - HẠNG MỤC:
 ĐẦU NỐI HẠ TẦNG

DESIGN CONSULTANT - ĐƠN VỊ TƯ VẤN:
 BAC HA JSC



CÔNG TY KIẾN TRÚC XÂY DỰNG VÀ THƯƠNG MẠI ĐẮC HẠ
 ĐIA ĐIỂM: 10 NGÕ 27, KHU PHỐ MỚI, P. THỊ XƯƠNG, TỈNH LANG GIANG.

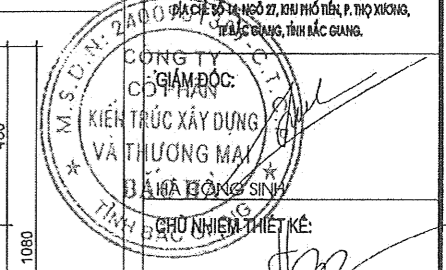

GIÁM ĐỐC:
 KIẾN TRÚC XÂY DỰNG VÀ THƯƠNG MẠI ĐẮC HẠ

CHỦ NHIỆM THIẾT KẾ:
 HỨA HỒNG QUÂN








CHỦ TRÌ:
 LÊ MẠNH HÀ


THIẾT KẾ + VẼ:
 PHẠM CÔNG KHÁNH

KIỂM TRA:
 LÊ MẠNH HÀ

TÊN BẢN VẼ:
 CHI TIẾT TƯỜNG RÀO LOẠI I


DATE	SCALE - TỶ LỆ	KÝ HIỆU BẢN VẼ NO:
2024	FIX	DN-14

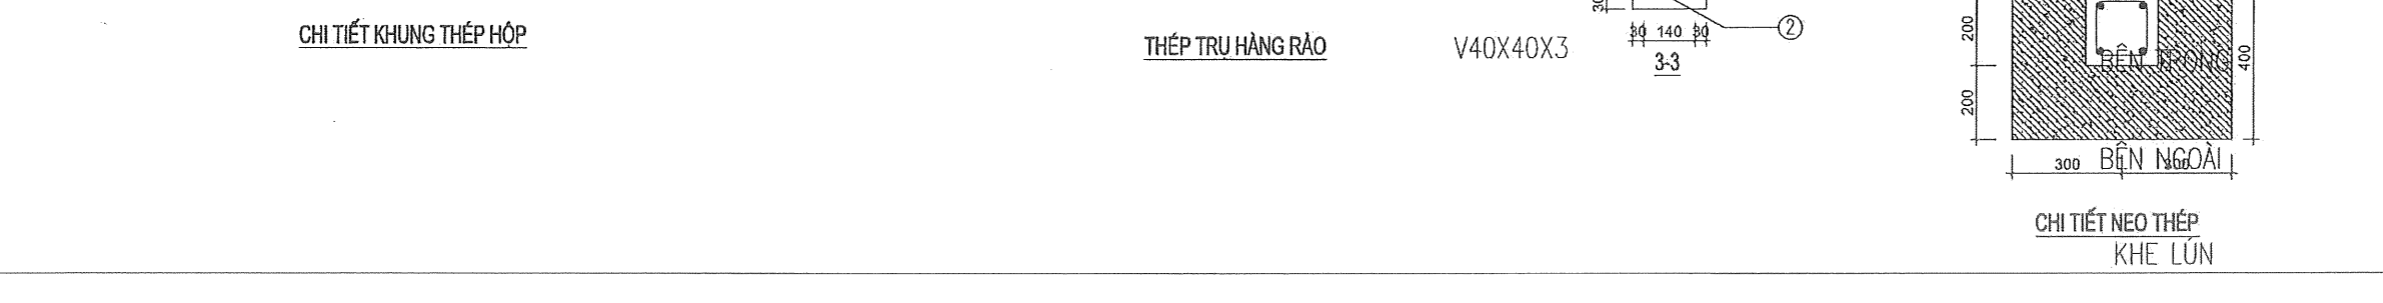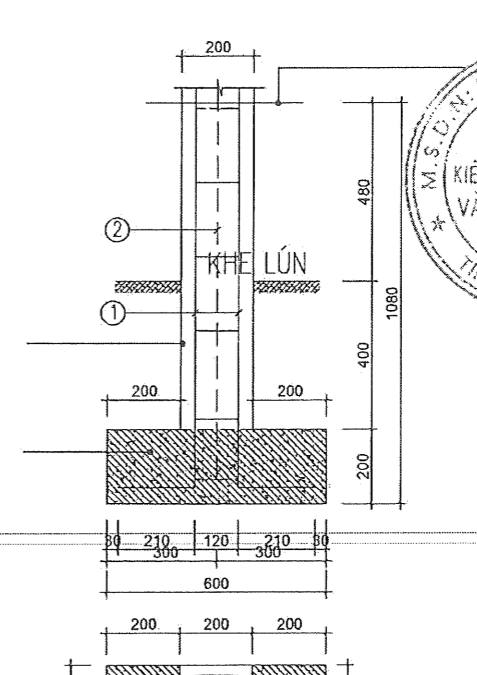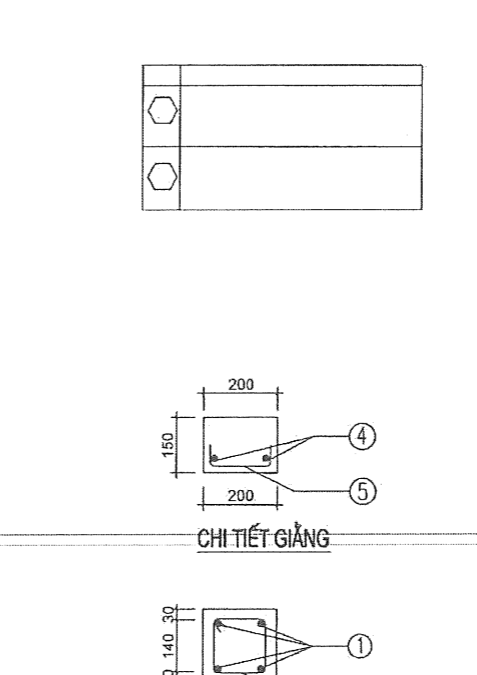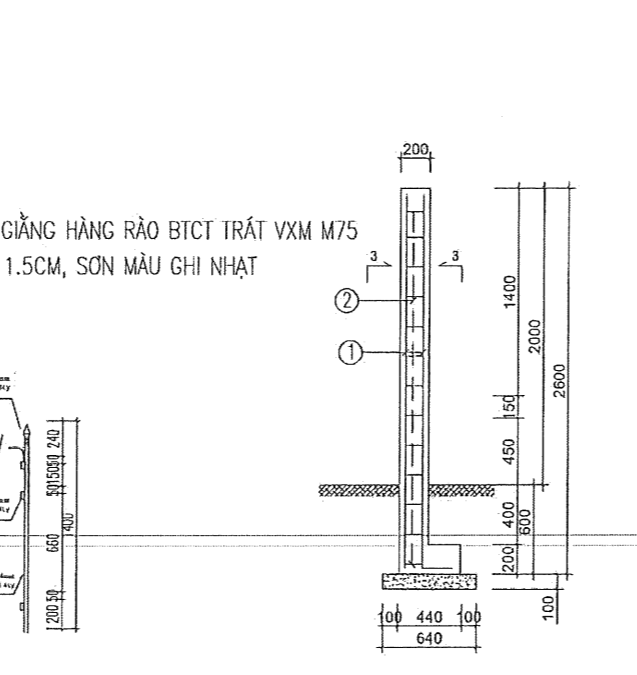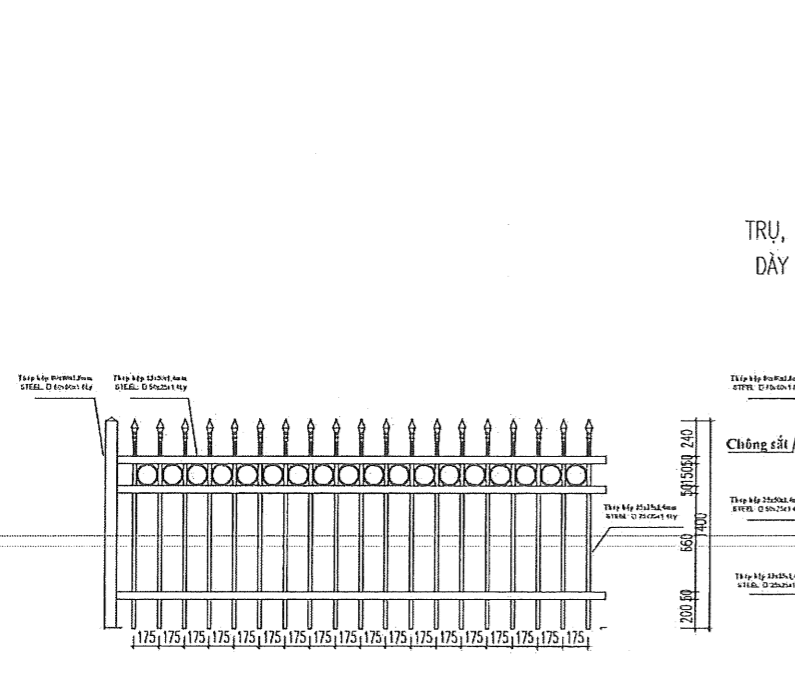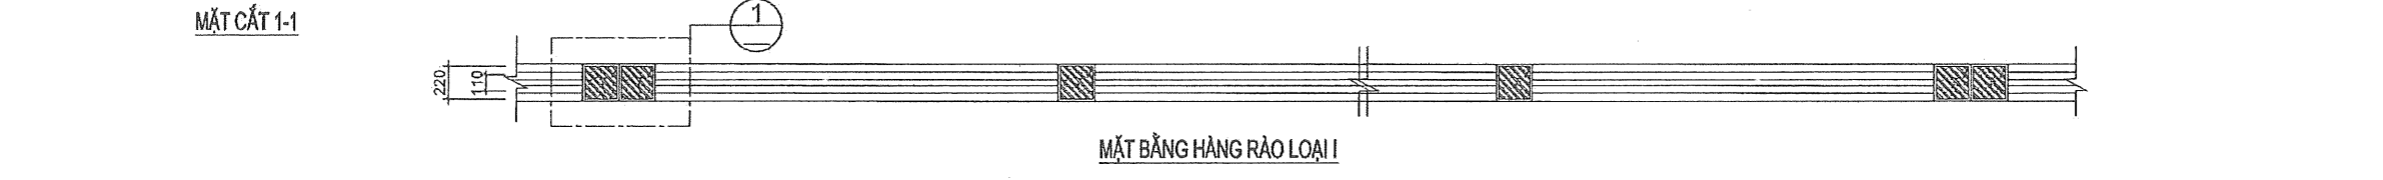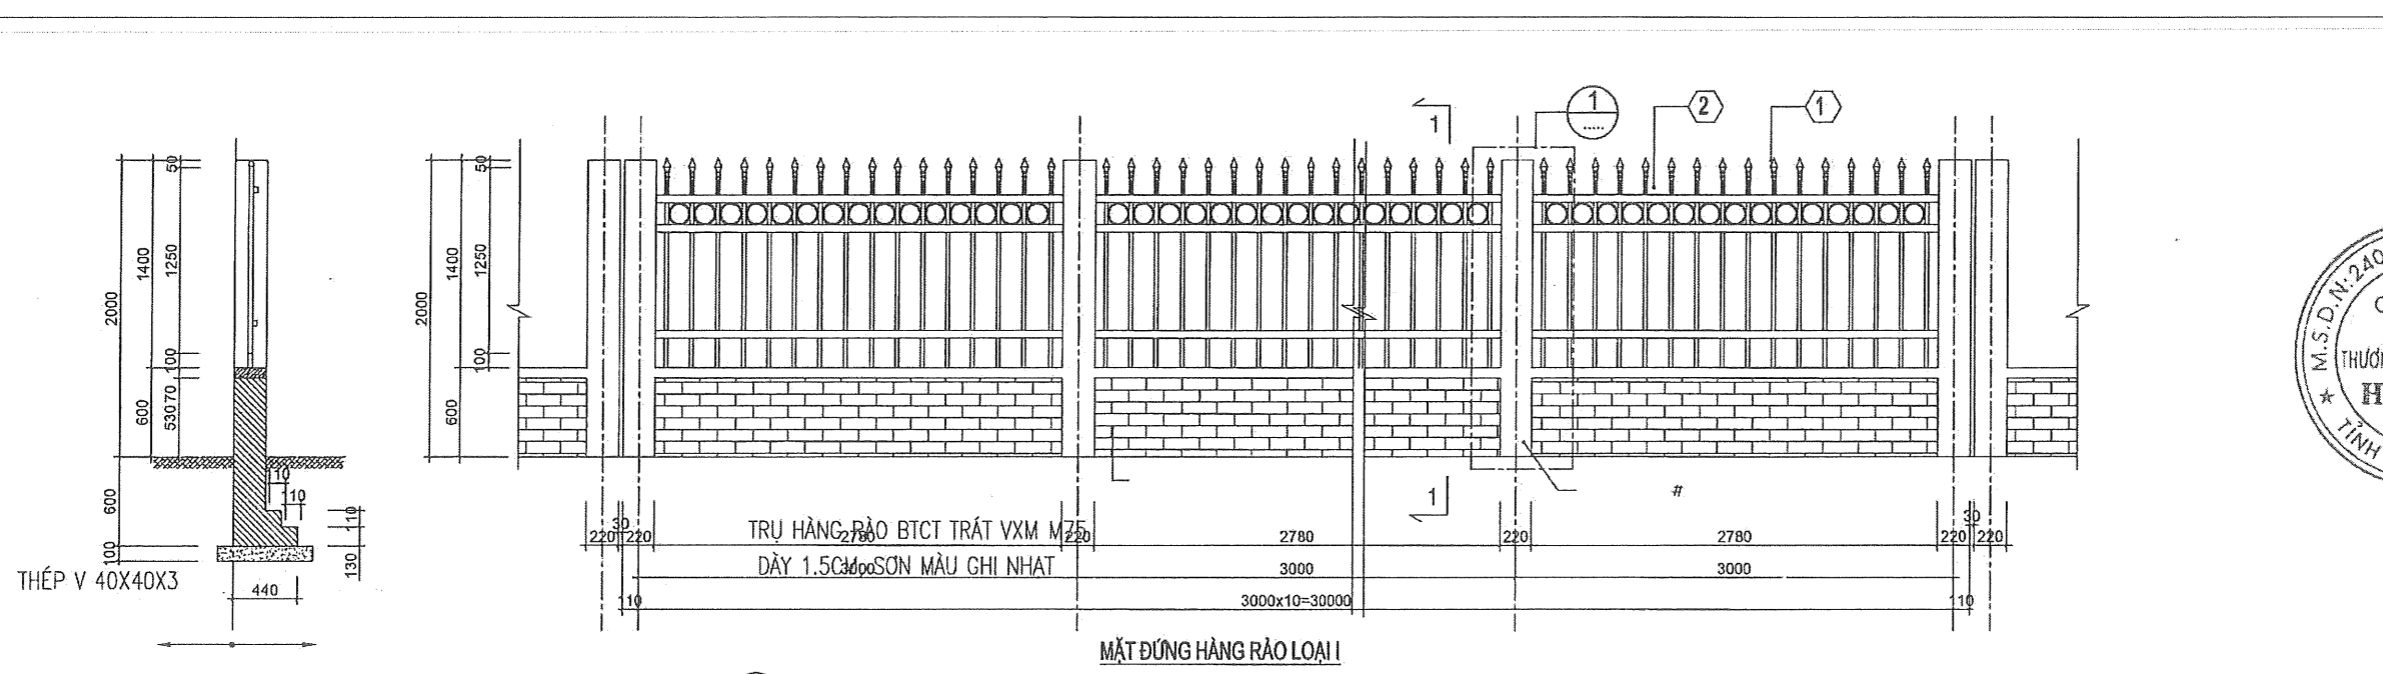

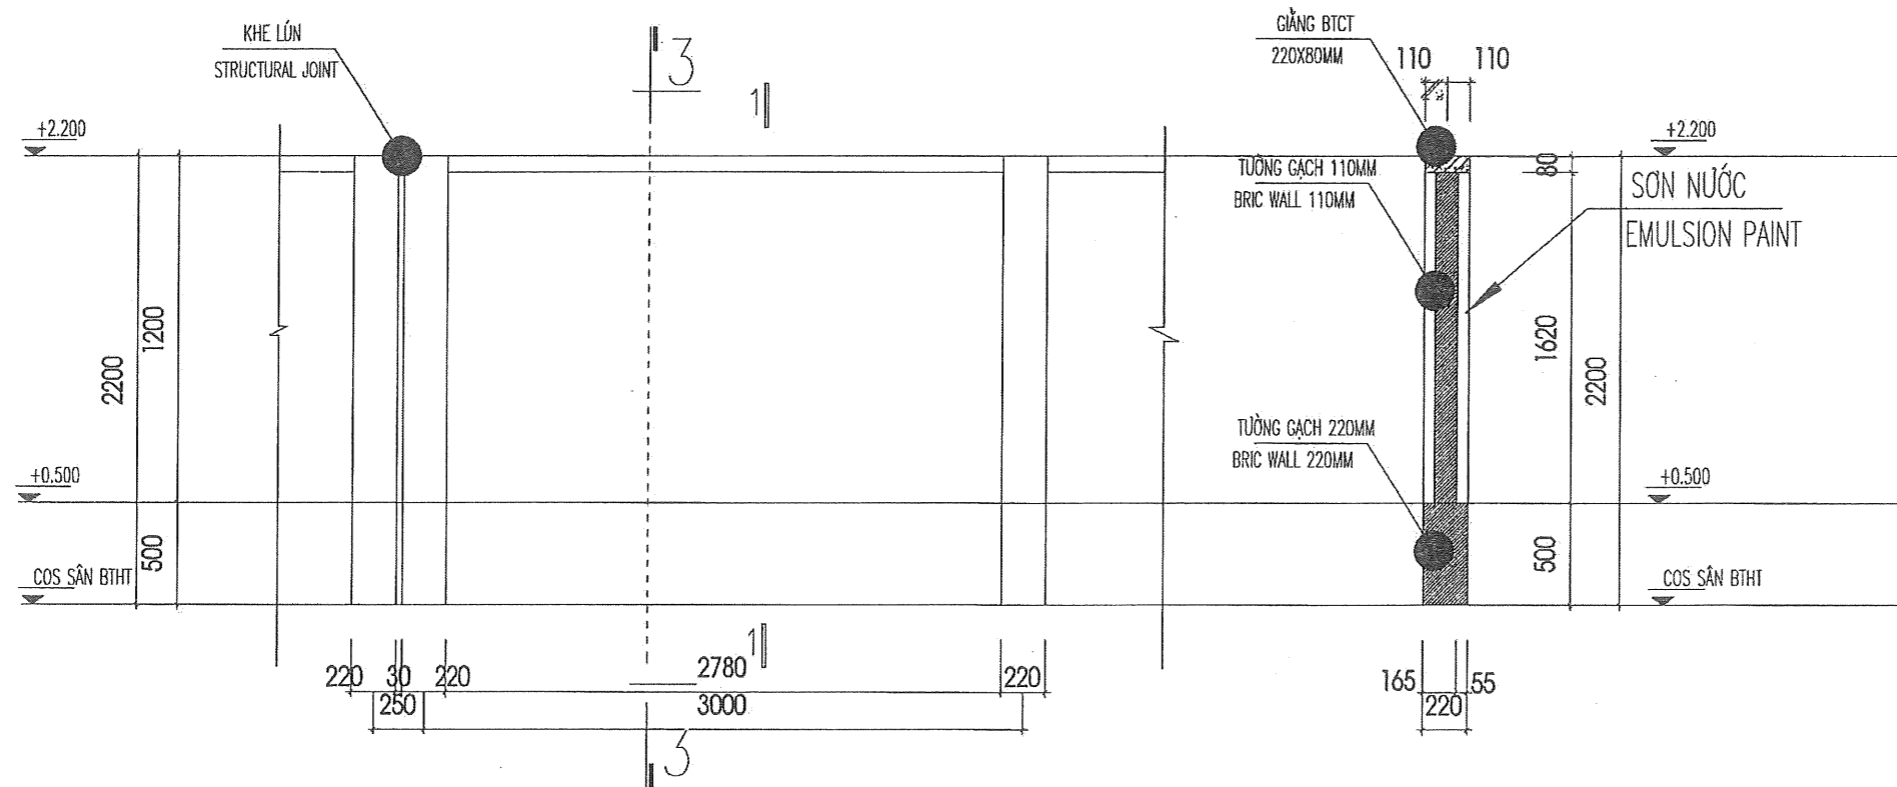

MẶT ĐỨNG ĐOẠN HÀNG RÀO ĐIỂN HÌNH LOẠI II
PLAN OF FENCE (TYPICAL) TYPE II

MẶT CẮT 3-3/SECTION 3-3

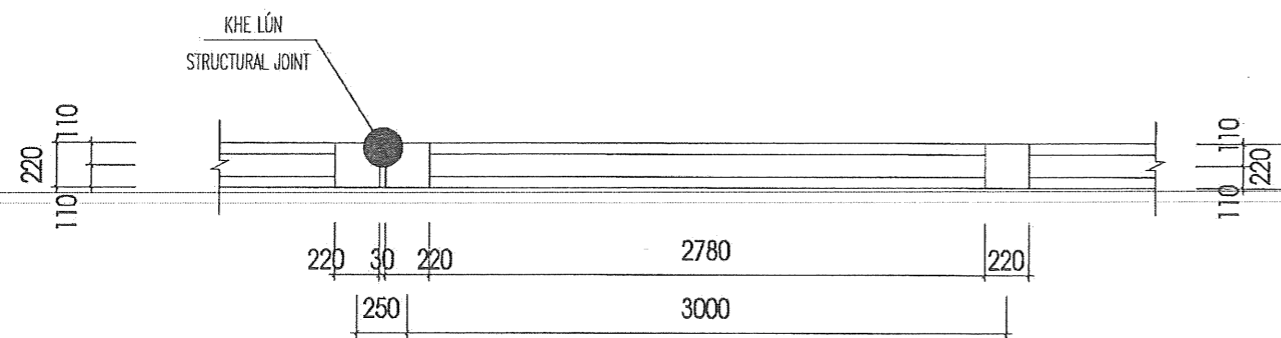

MẶT BẰNG ĐOẠN HÀNG RÀO ĐIỂN HÌNH LOẠI II

NOTES:

- BRIC WALL/RC. CONCRETE
- CEMENT MOTAR PLASTER
- DOUBLE LAYER OF EMULSION PANT

LẦN NỘP REVISION	NỘI DUNG ĐIỀU CHỈNH AMENDMENT	NGÀY NỘP DATE ISSUE
1		
2		
3		

PROJECT-DỰ ÁN ĐẦU TƯ:

NHÀ MÁY HUA XIN

DEVELOPER - CHỦ ĐẦU TƯ:

CÔNG TY TNHH THƯƠNG MẠI SẢN XUẤT HUA XIN


BUILDING SITE - ĐỊA ĐIỂM XÂY DỰNG:

LÔ CN-04.1.2, KCN TÂN HƯNG XÃ XƯƠNG LÂM, HUYỆN LANG GIANG, TỈNH BẮC GIANG

CATEGORIES - HÀNG MỤC:

ĐÁU NÓI HẠ TẦNG

DESIGN CONSULTANT - ĐƠN VỊ TƯ VẤN:

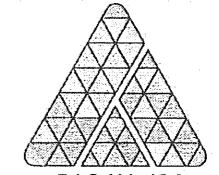

BAC HA.JSC

CÔNG TY CỔ PHẦN KIẾN TRÚC XÂY DỰNG VÀ THƯƠNG MẠI ĐỨC HÀ ĐIA CHỈ SỐ 14, NGÕ 27, KHU PHỐ TÂN, P. THỊ XƯƠNG, TP. BẮC GIANG, TỈNH BẮC GIANG.

CHỦ NHIỆM THIẾT KẾ:

HỨA HỒNG QUẢN

CHỦ TRÌ:

LÊ MẠNH HÀ

THIẾT KẾ + VẼ:

PHẠM CÔNG KHÁNH

KIỂM TRA:


LÊ MẠNH HÀ

TÊN BẢN VẼ:


CHI TIẾT TƯỜNG RÀO LOẠI II

DATE	SCALE - TỶ LỆ	KÝ HIỆU BẢN VẼ NO:
2024	FIX	DN-15


MẶT ĐỨNG TƯỜNG RÀO LOẠI III

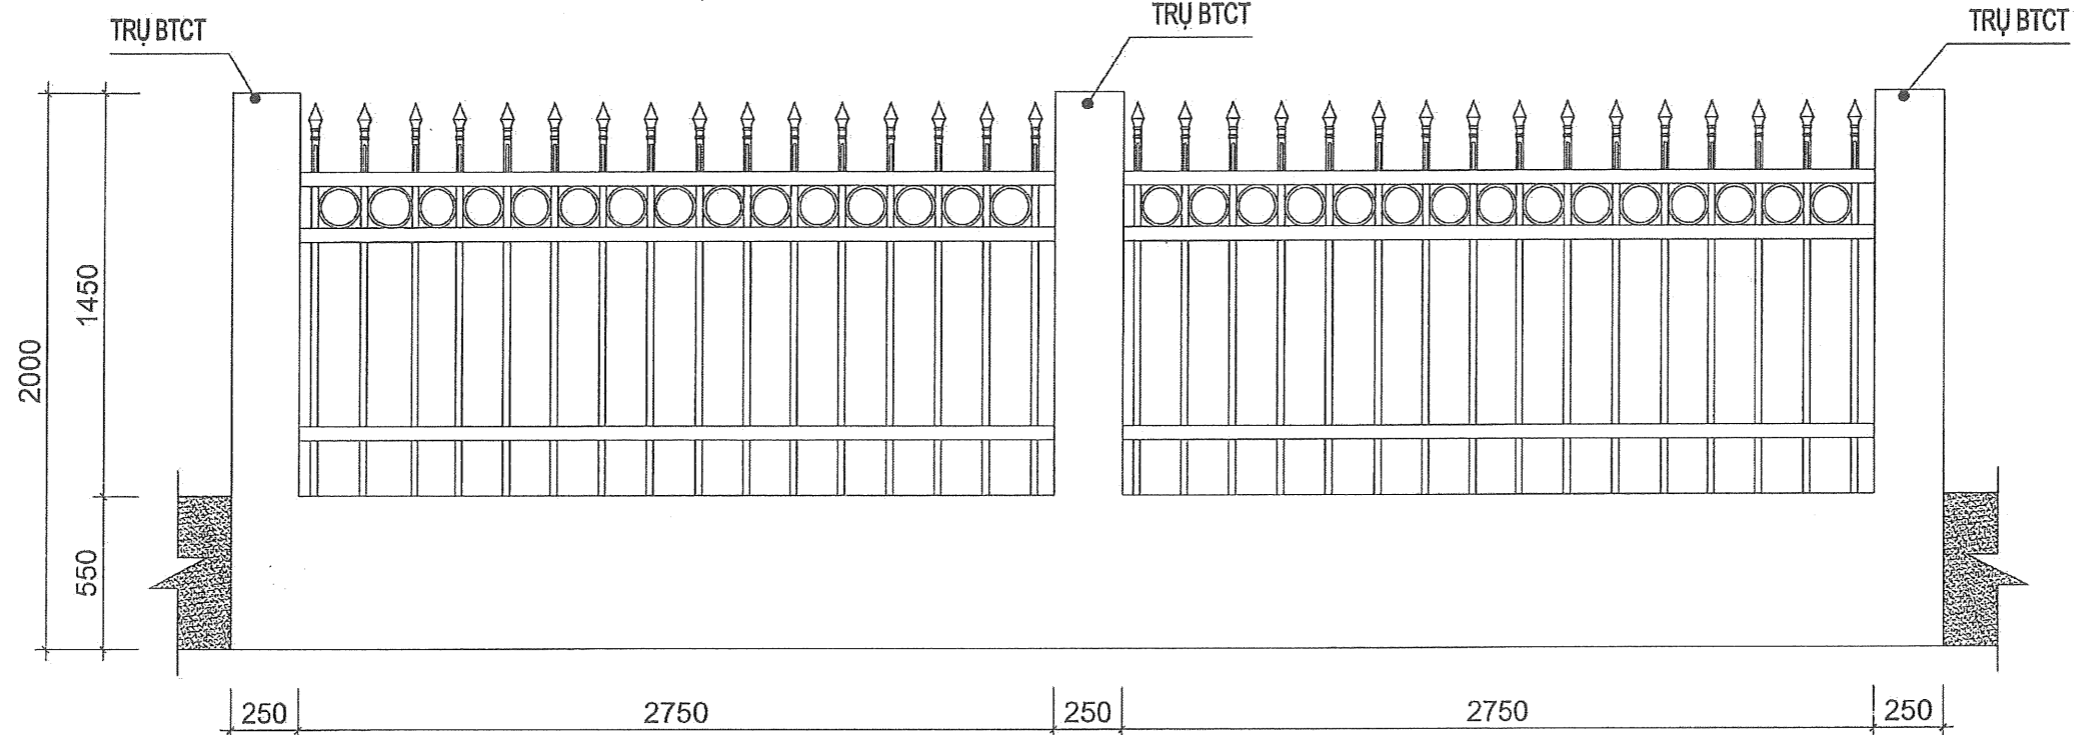

MẶT BẰNG TƯỜNG RÀO LOẠI III

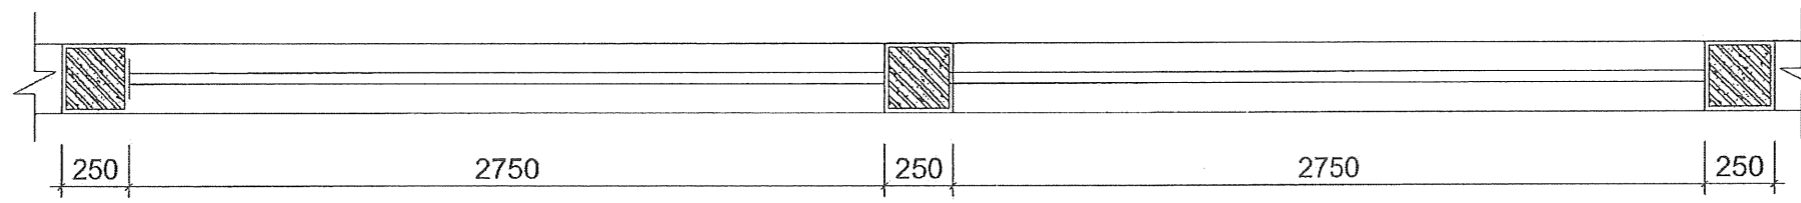


CHI TIẾT

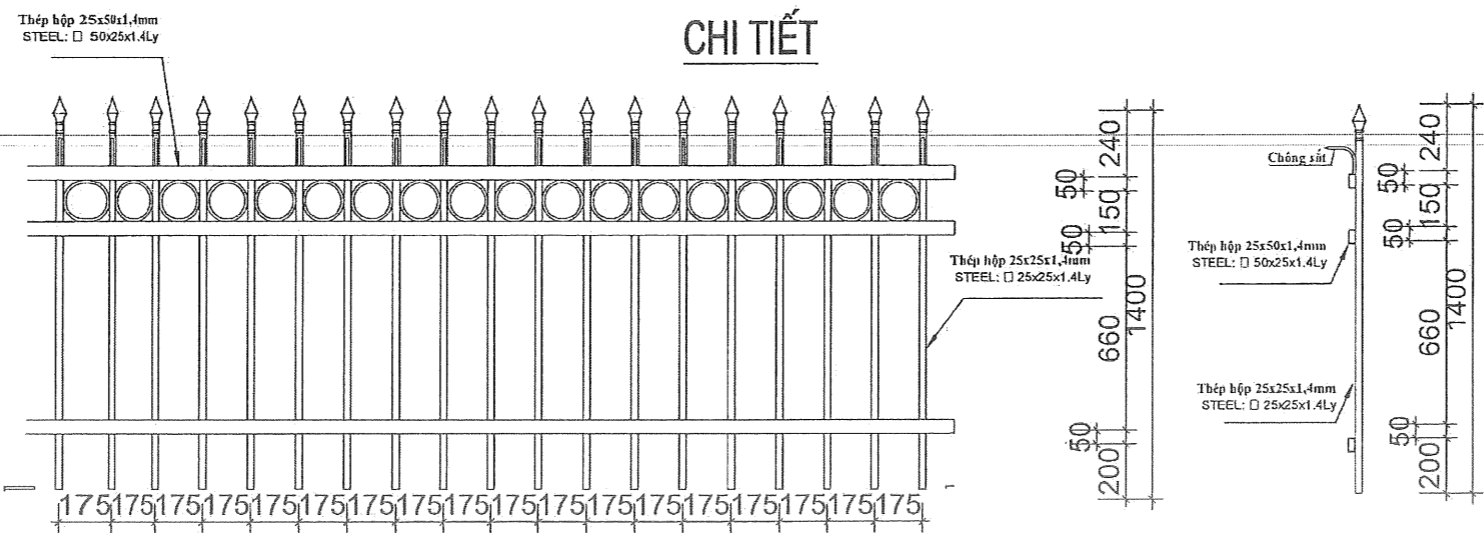

LẦN HỢP REVISION	NỘI DUNG ĐIỀU CHỈNH AMENDMENT	NGÀY HỢP DATE ISSUE
1		
2		
3		

PROJECT-DỰ ÁN ĐẦU TƯ:
 NHÀ MÁY HUA XIN
 DEVELOPER- CHỦ ĐẦU TƯ:
 CÔNG TY TNHH THƯƠNG MẠI
 TỈNH SẢN XUẤT HUA XIN
 THƯƠNG MẠI SẢN XUẤT
 BUILDING SITE ĐỊA ĐIỂM XÂY DỰNG:
 LỘ CN-04.1.2 KCN TÂN HƯNG
 XÃ XƯƠNG LÂM, HUYỆN LẠNG GIANG.

CATEGORIES - HẠNG MỤC:
 ĐẦU NỐI HẠ TẦNG

DESIGN CONSULTANT - ĐƠN VỊ TƯ VẤN:

 BAC HA JSC

CÔNG TY CỔ PHẦN
 KIẾN TRÚC XÂY DỰNG
 VÀ THƯƠNG MẠI
 BẮC HÀ
 HÀ CÔNG SINH
 TỈNH BẮC GIANG
 CHỦ NHIỆM THIẾT KẾ:

HỨA HỒNG QUÂN
 CHỦ TRÌ:

LÊ MẠNH HÀ
 THIẾT KẾ + VẼ:

PHẠM CÔNG KHÁNH
 KIỂM TRA:

LÊ MẠNH HÀ
 TÊN BẢN VẼ:
 CHI TIẾT TƯỜNG RÀO LOẠI III

DATE	SCALE - TỶ LỆ	KÝ HỮU BẢN VẼ NO:
2024	FIX	DN-16

